
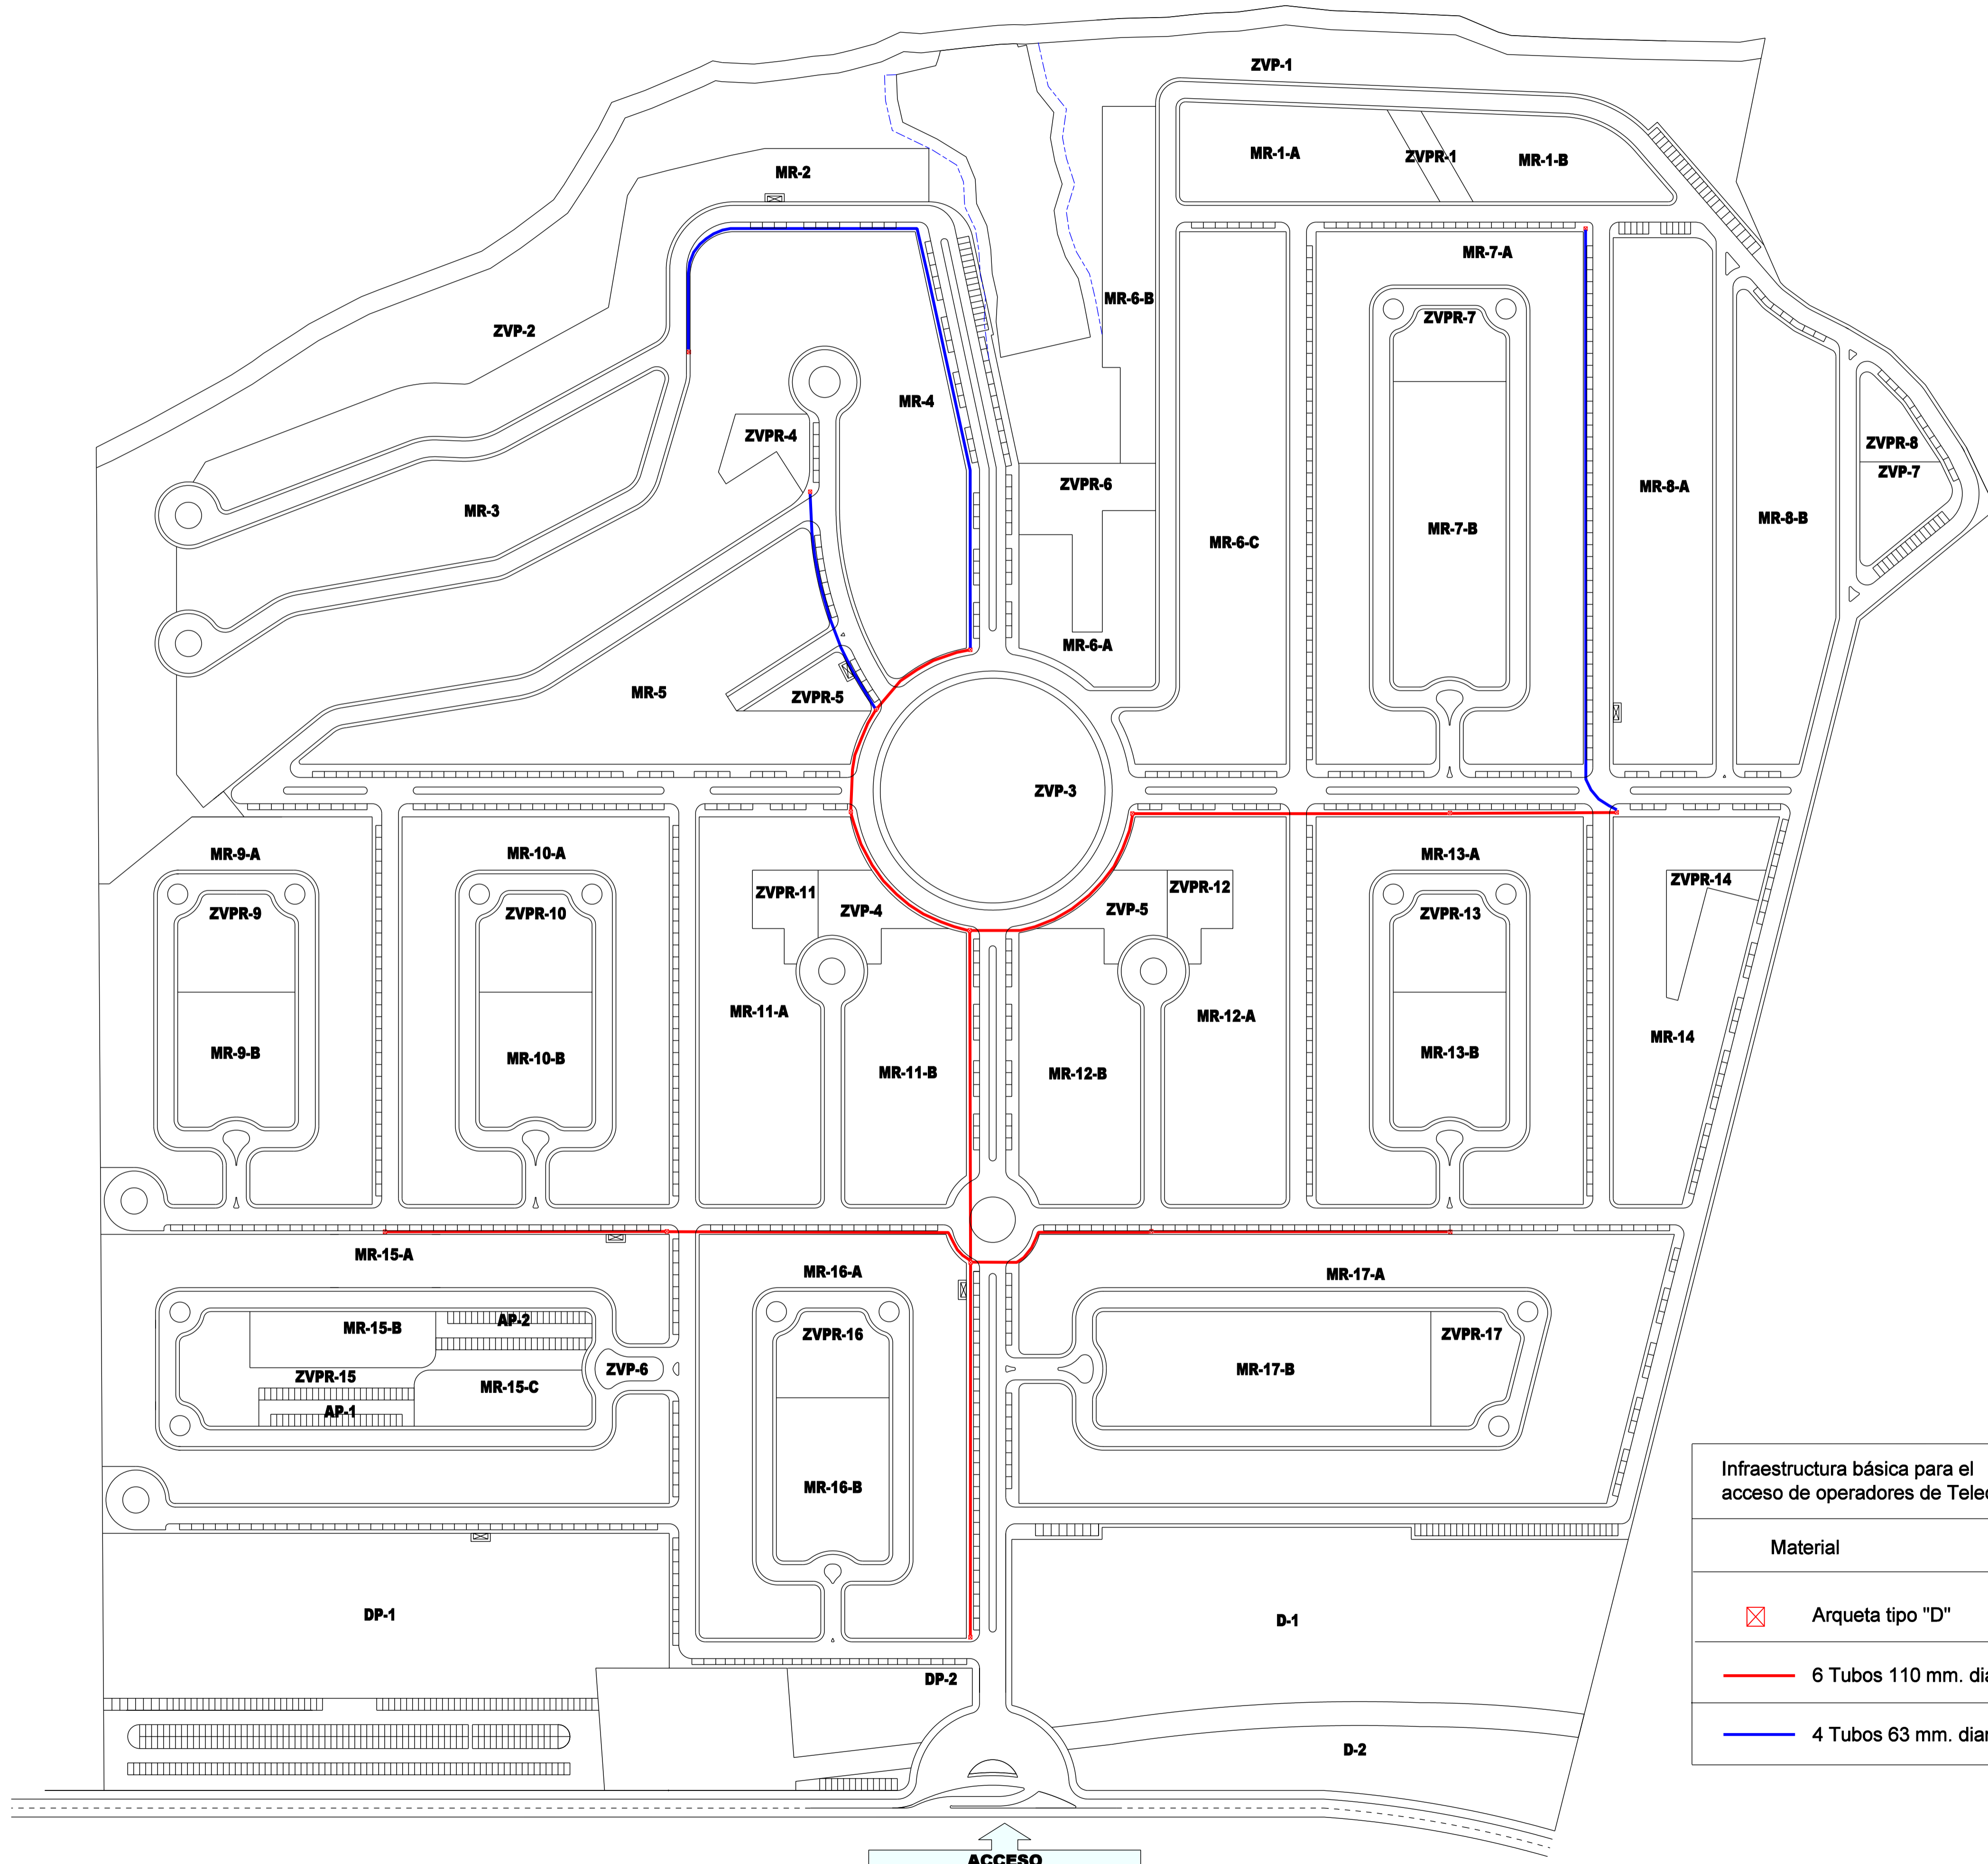


0 m. 25 50 100 200 m.

ESCALA 1/1.500

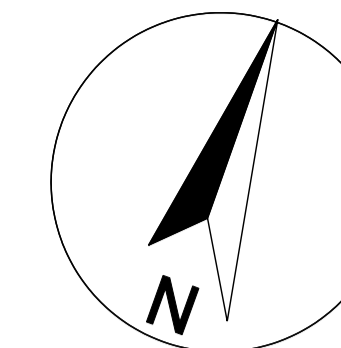

Infraestructura básica para el acceso de operadores de Telecomunicacion.

Material	Unidades
☒ Arqueta tipo "D"	16
— 6 Tubos 110 mm. diam.	7200
— 4 Tubos 63 mm. diam.	2700

PROVISIONAL HASTA SU APROBACION DEFINITIVA

PLAN PARCIAL
 TERCIA - SECTOR R.6
 LORCA
 MARZO / 2005

PROMUEVE
 CONTRATAS MARCOS S.L.

PLANEAMIENTO

PLANO P-15

TELECOMUNICACIONES

Escala 1:1.500
 EXPTE. 0302

LONDARTEUS
 ARQUITECTOS

C/ SAN JUAN DE LOS RIOS, 11 - 4º B - 30100 LORCA - MURCIA
 T. 968 88 0366 - F. 968 88 0366 - E. info@londarteus.com