


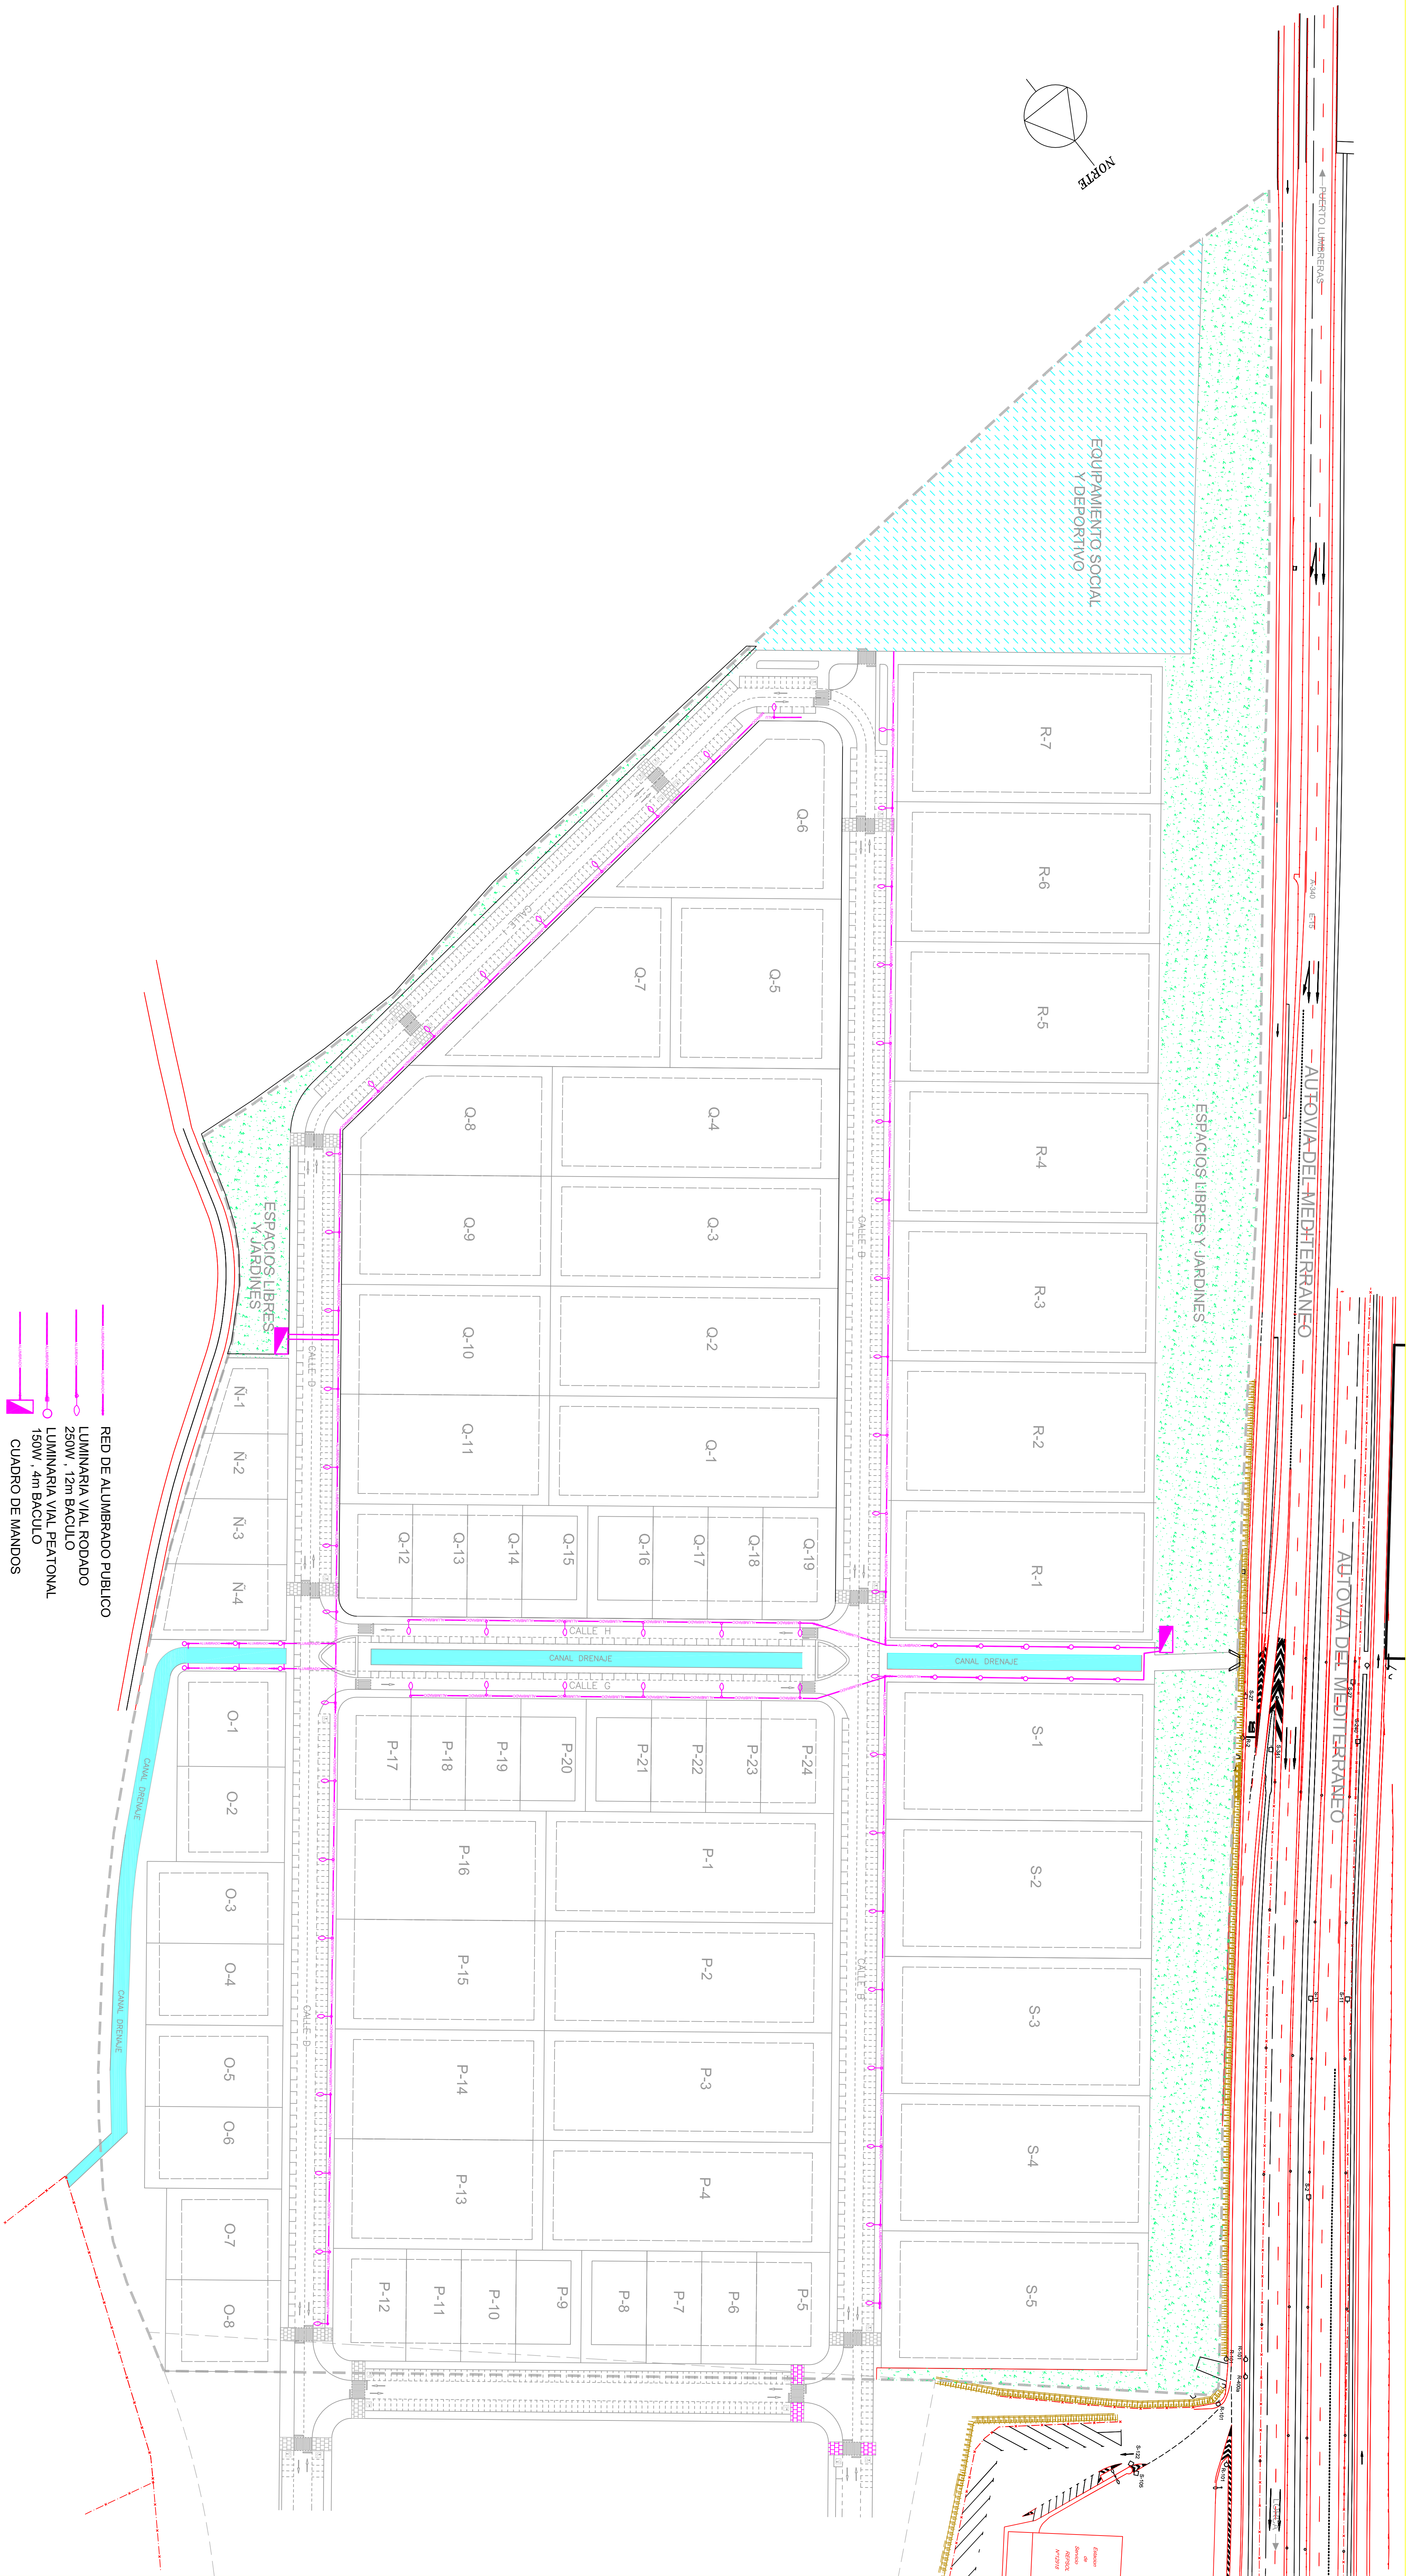

PARELORCA
POLIGONO INDUSTRIAL DE LORCA

INGENIERO DE CAMINOS AUTOR DEL PROYECTO
FRANCISCO MARTINEZ RAMIREZ, Cengedip 9719.160

CDCE
CIENCIAS E INGENIERIA

ESCALAS
1/1000

TEXTO REFINUDIDO DEL PLAN PARCIAL SECTOR S-1B.1
POLIGONO INDUSTRIAL DE LORCA

Nº PLANO
2.9.2
HOJA 1 DE 1

DESIGNACION DEL PLANO
RED DE ALUMBRADO
SECTOR S-1B.1

PLANOS DE ORDENACION
FECHA: 15 DE ABRIL 2005
Nº PLAN: 1