



CALLE G

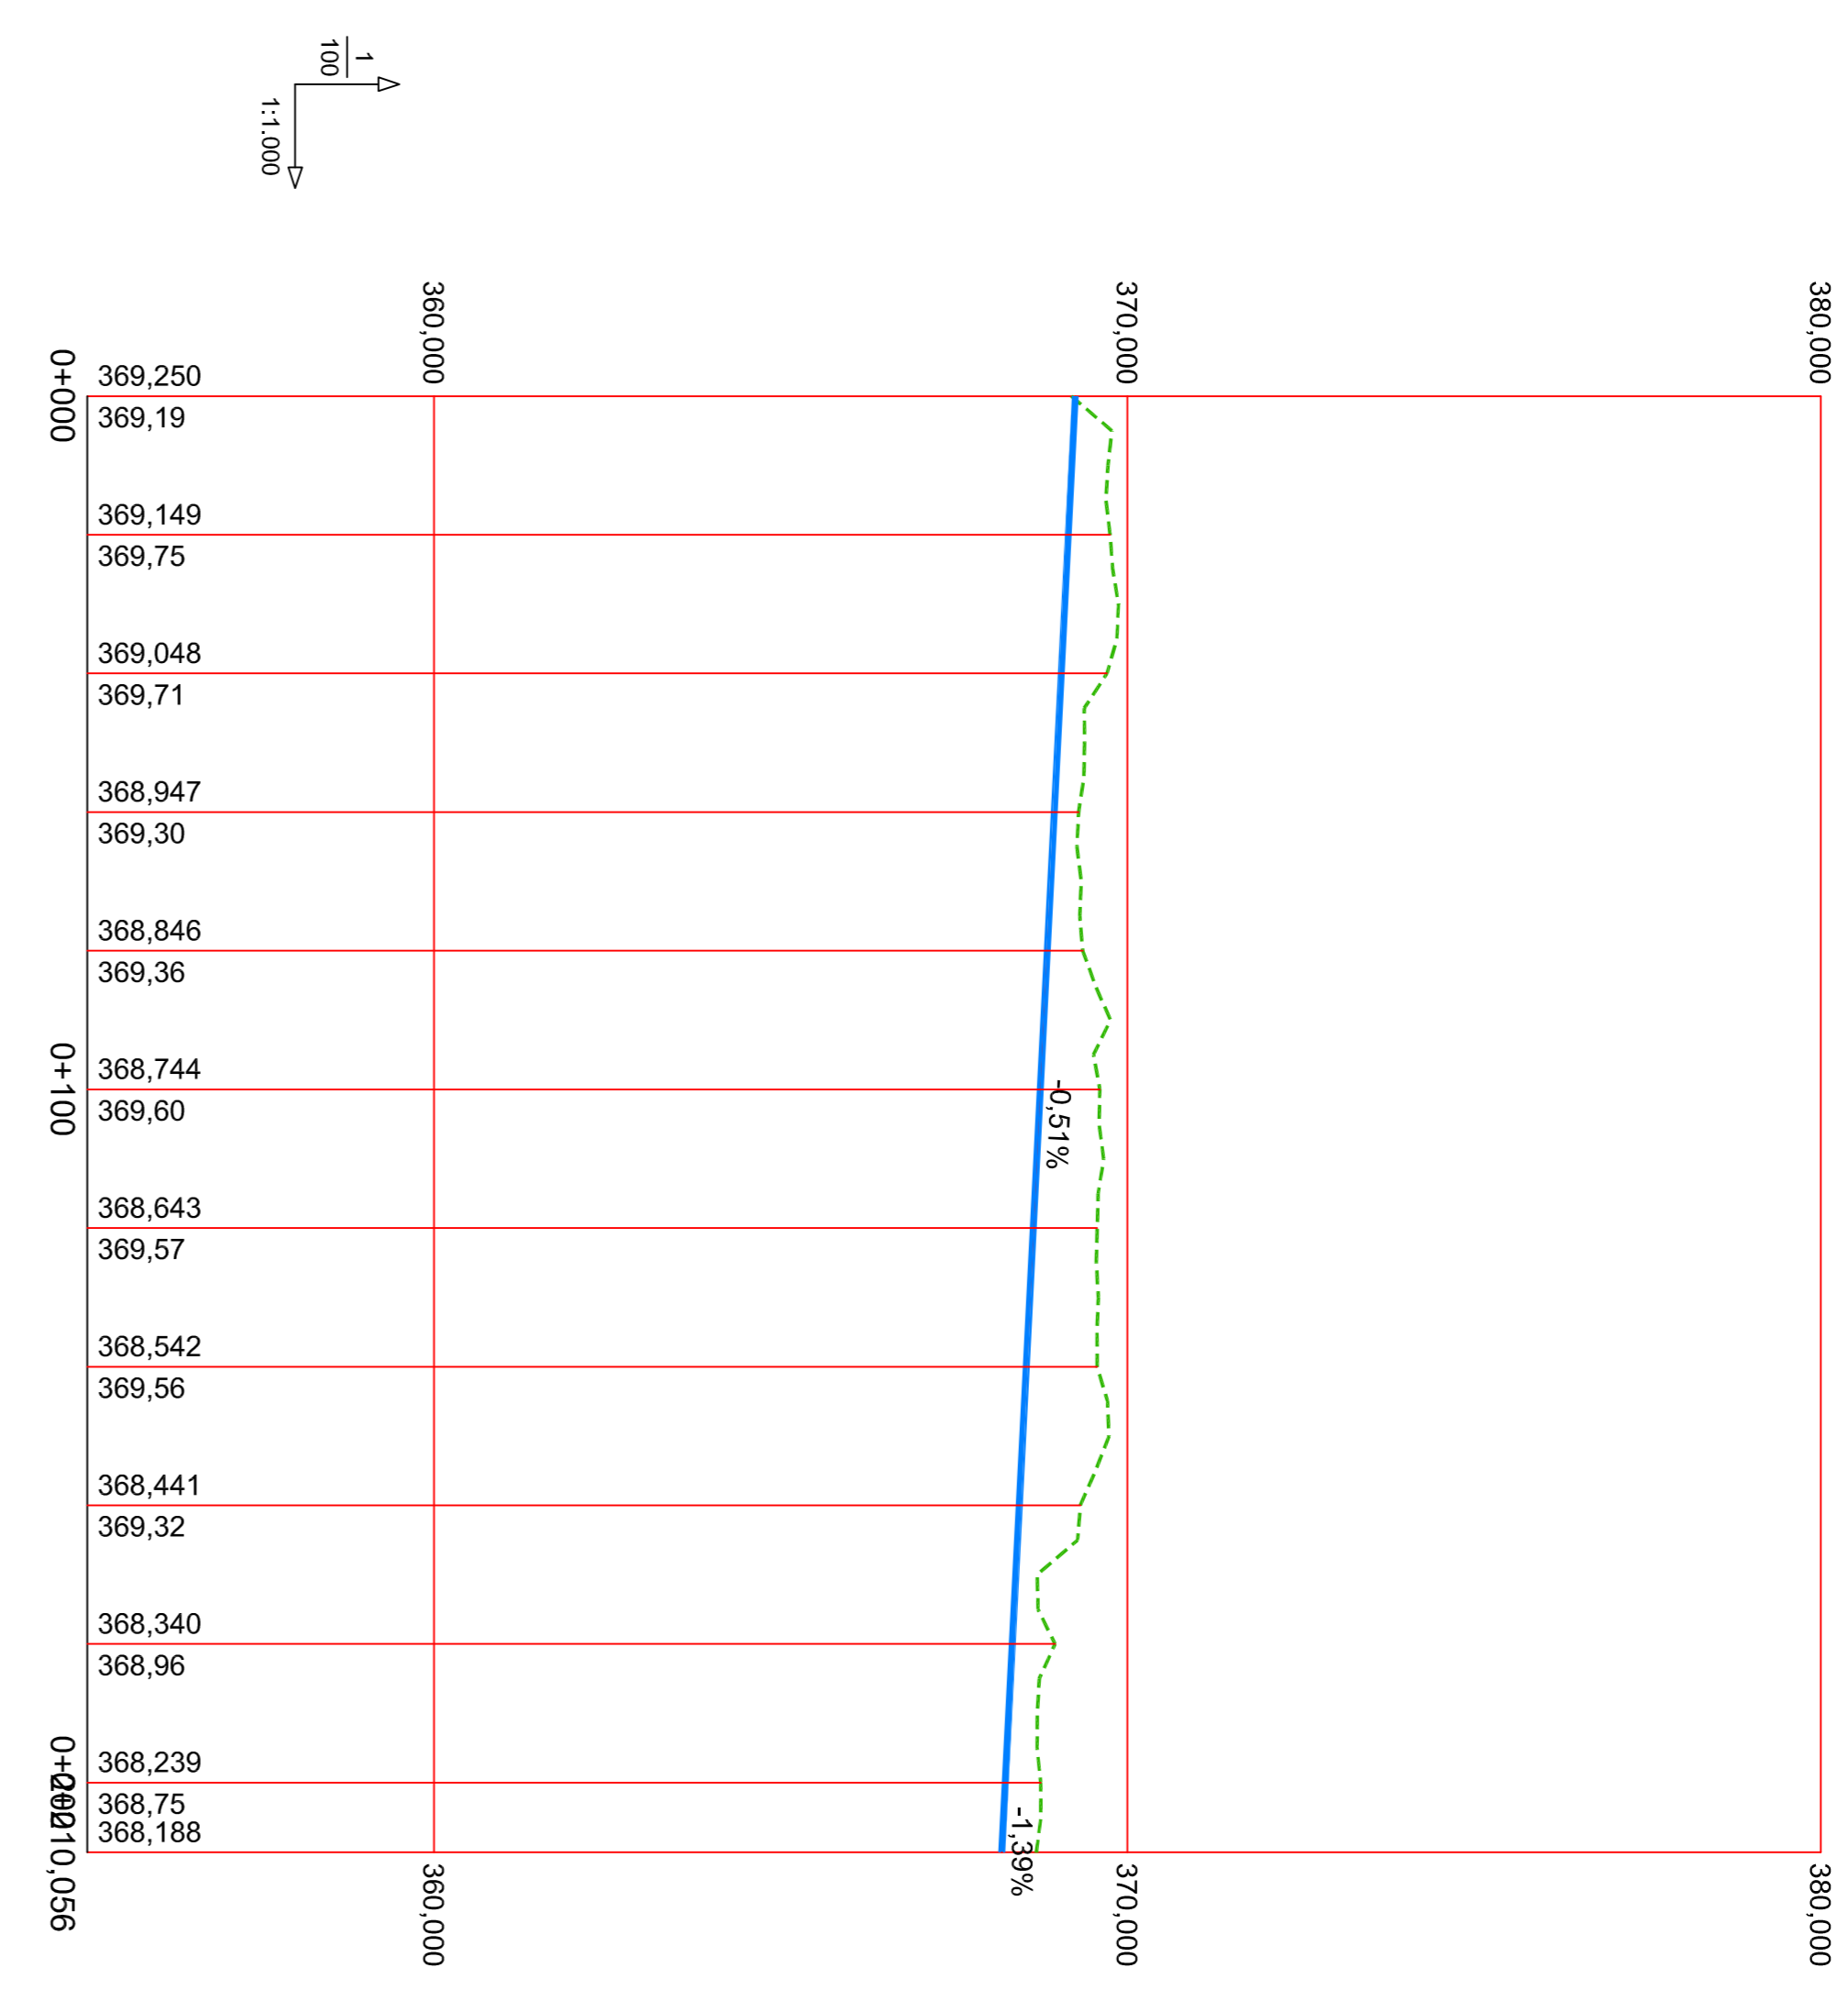

CALLE H

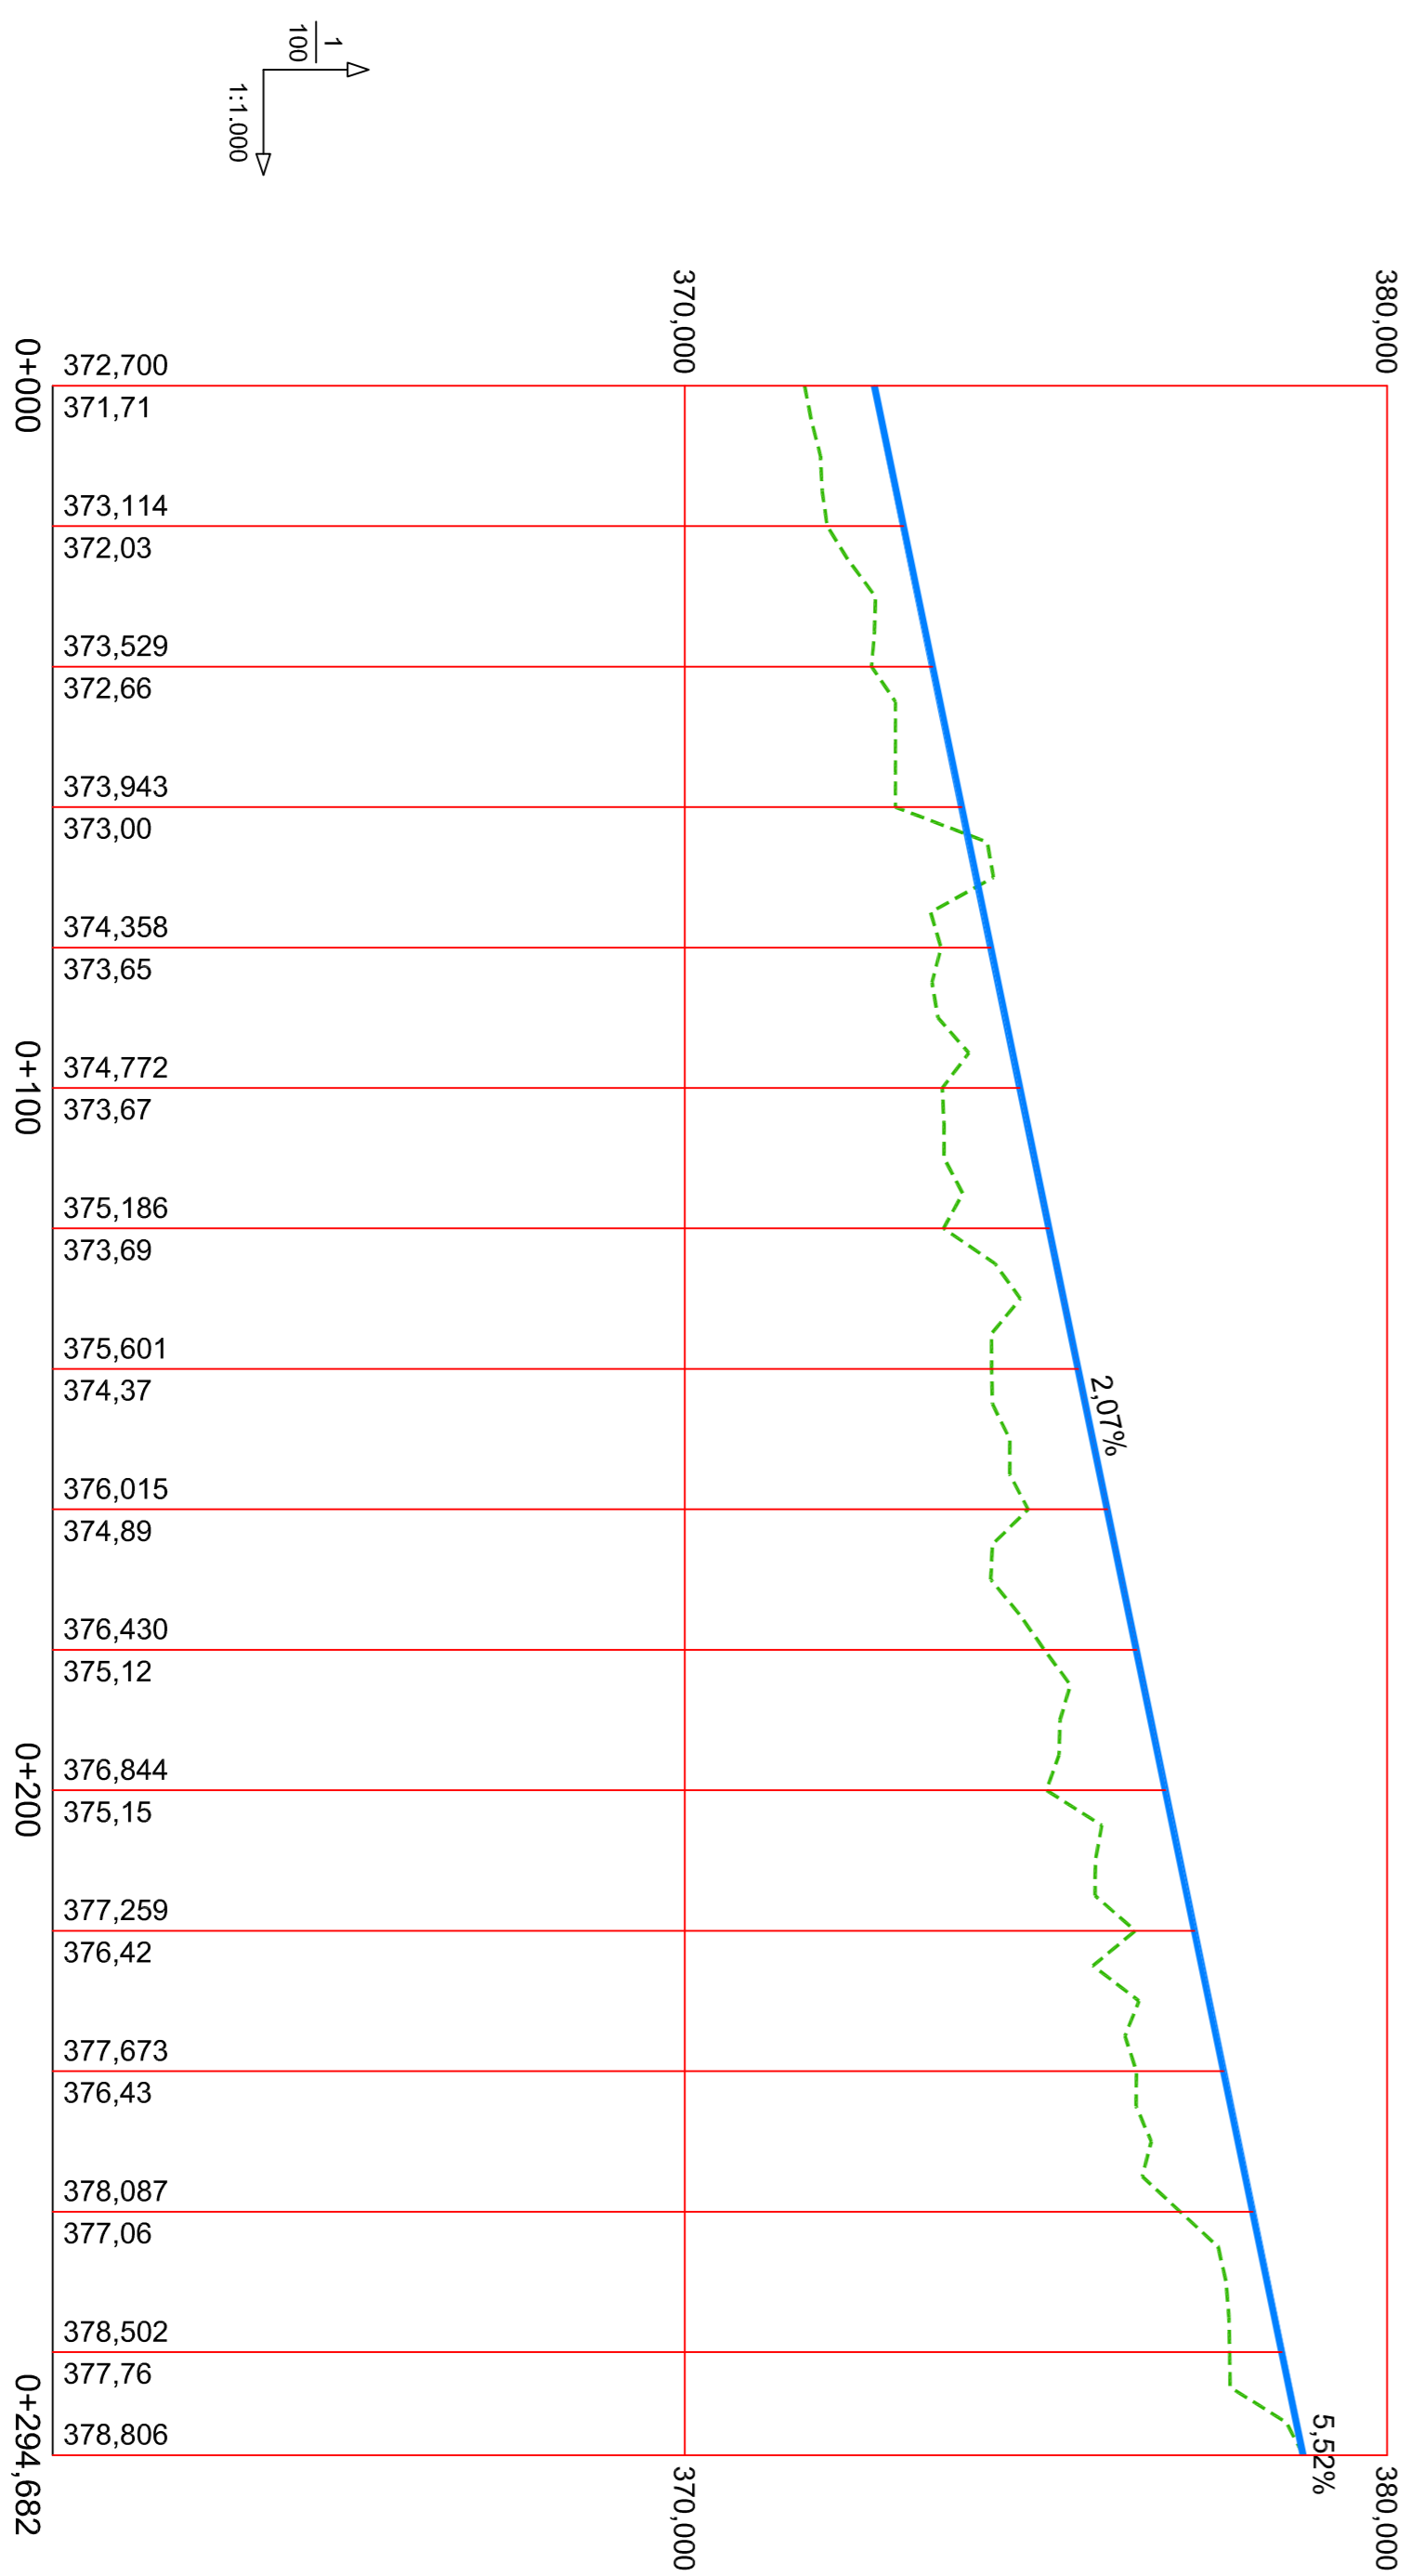

CALLE I