




SECCION CALLES G Y H

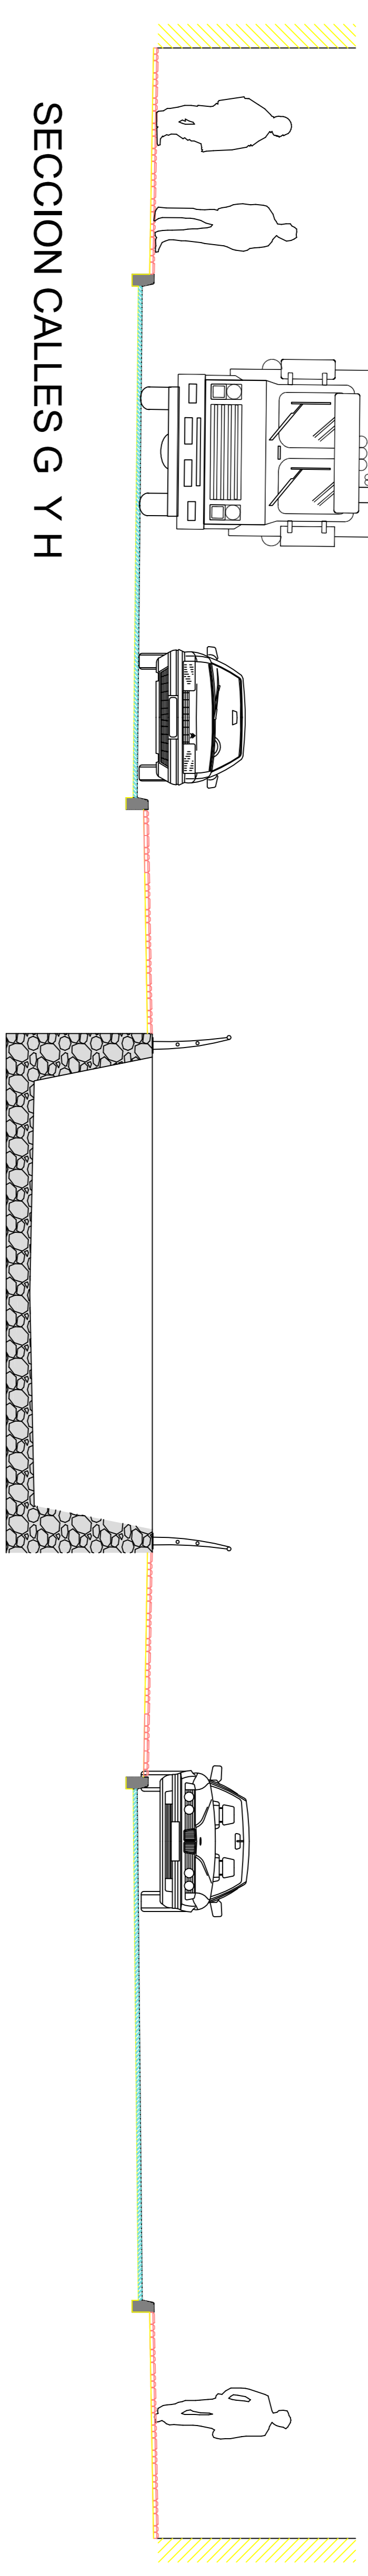

SECCION CALLE I

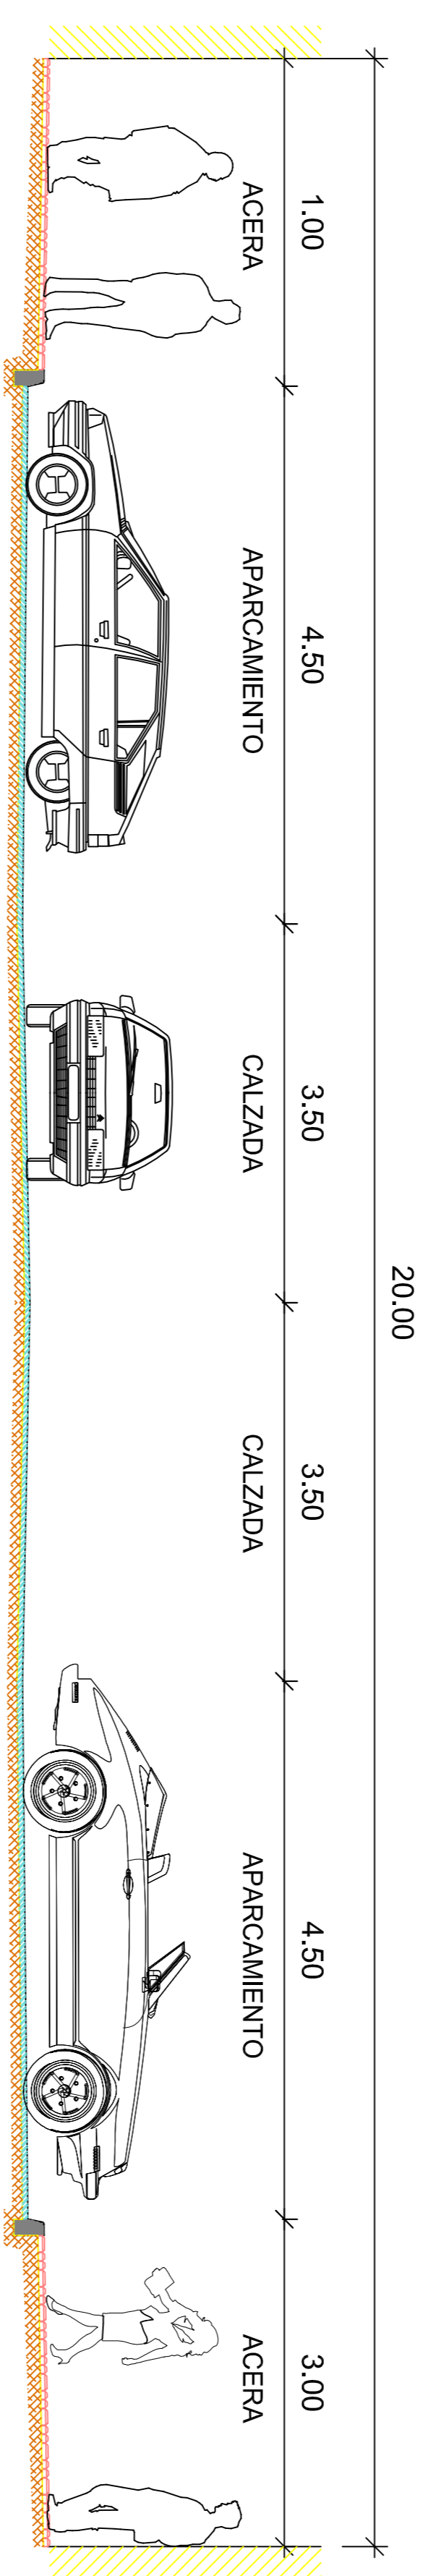

SECCION CALLE ACCESO ZONAS VERDES

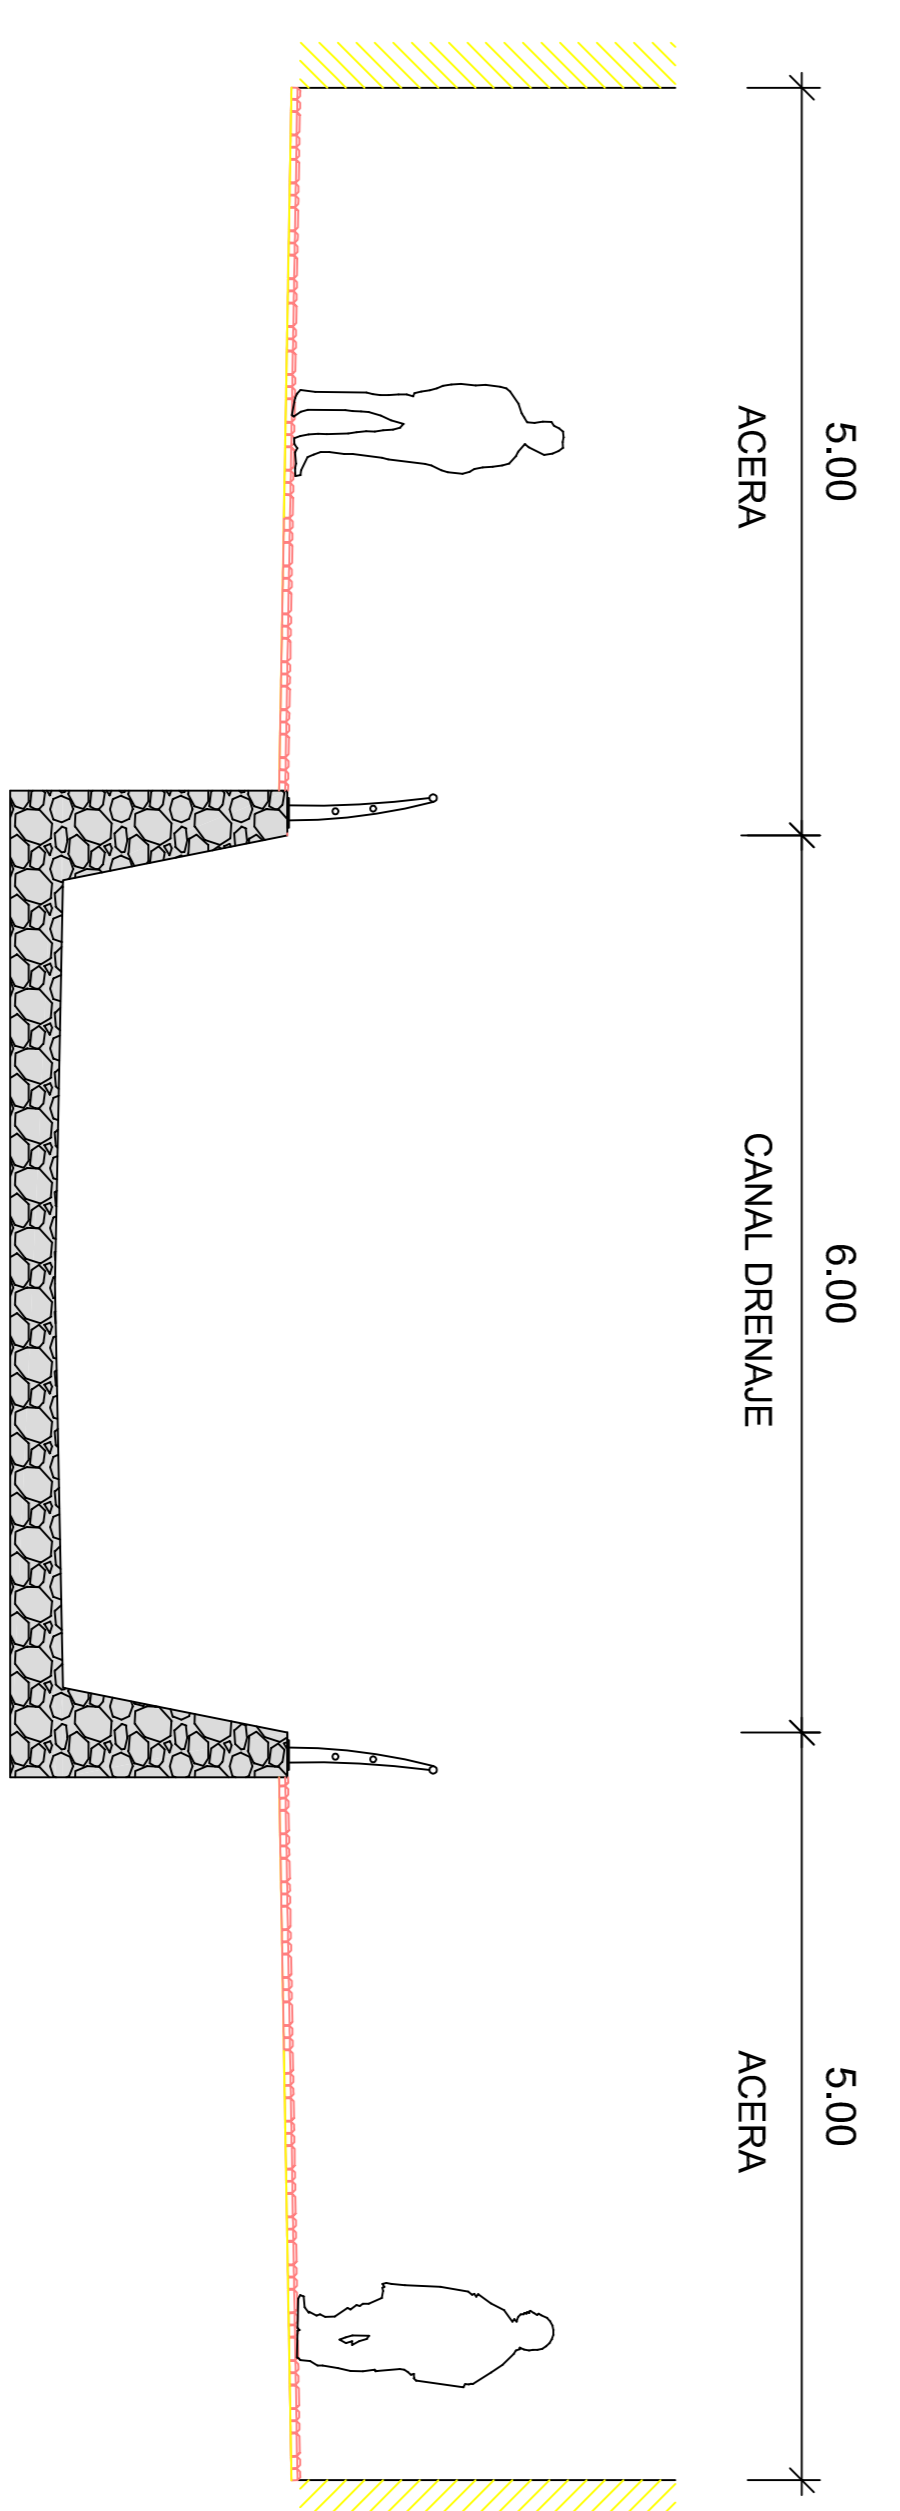

CALLE D Y B. APARCAMIENTOS EN LINEA Y BATERIA

