


MANZANA	PARCELA	USO	TOTAL (m ²)	Ocupada (m ²)	SUPERFICIE OCUPACION (%)	EDIFICABILIDAD (m ² /m ²)	CONSTRUIDA (m ² /m ²)

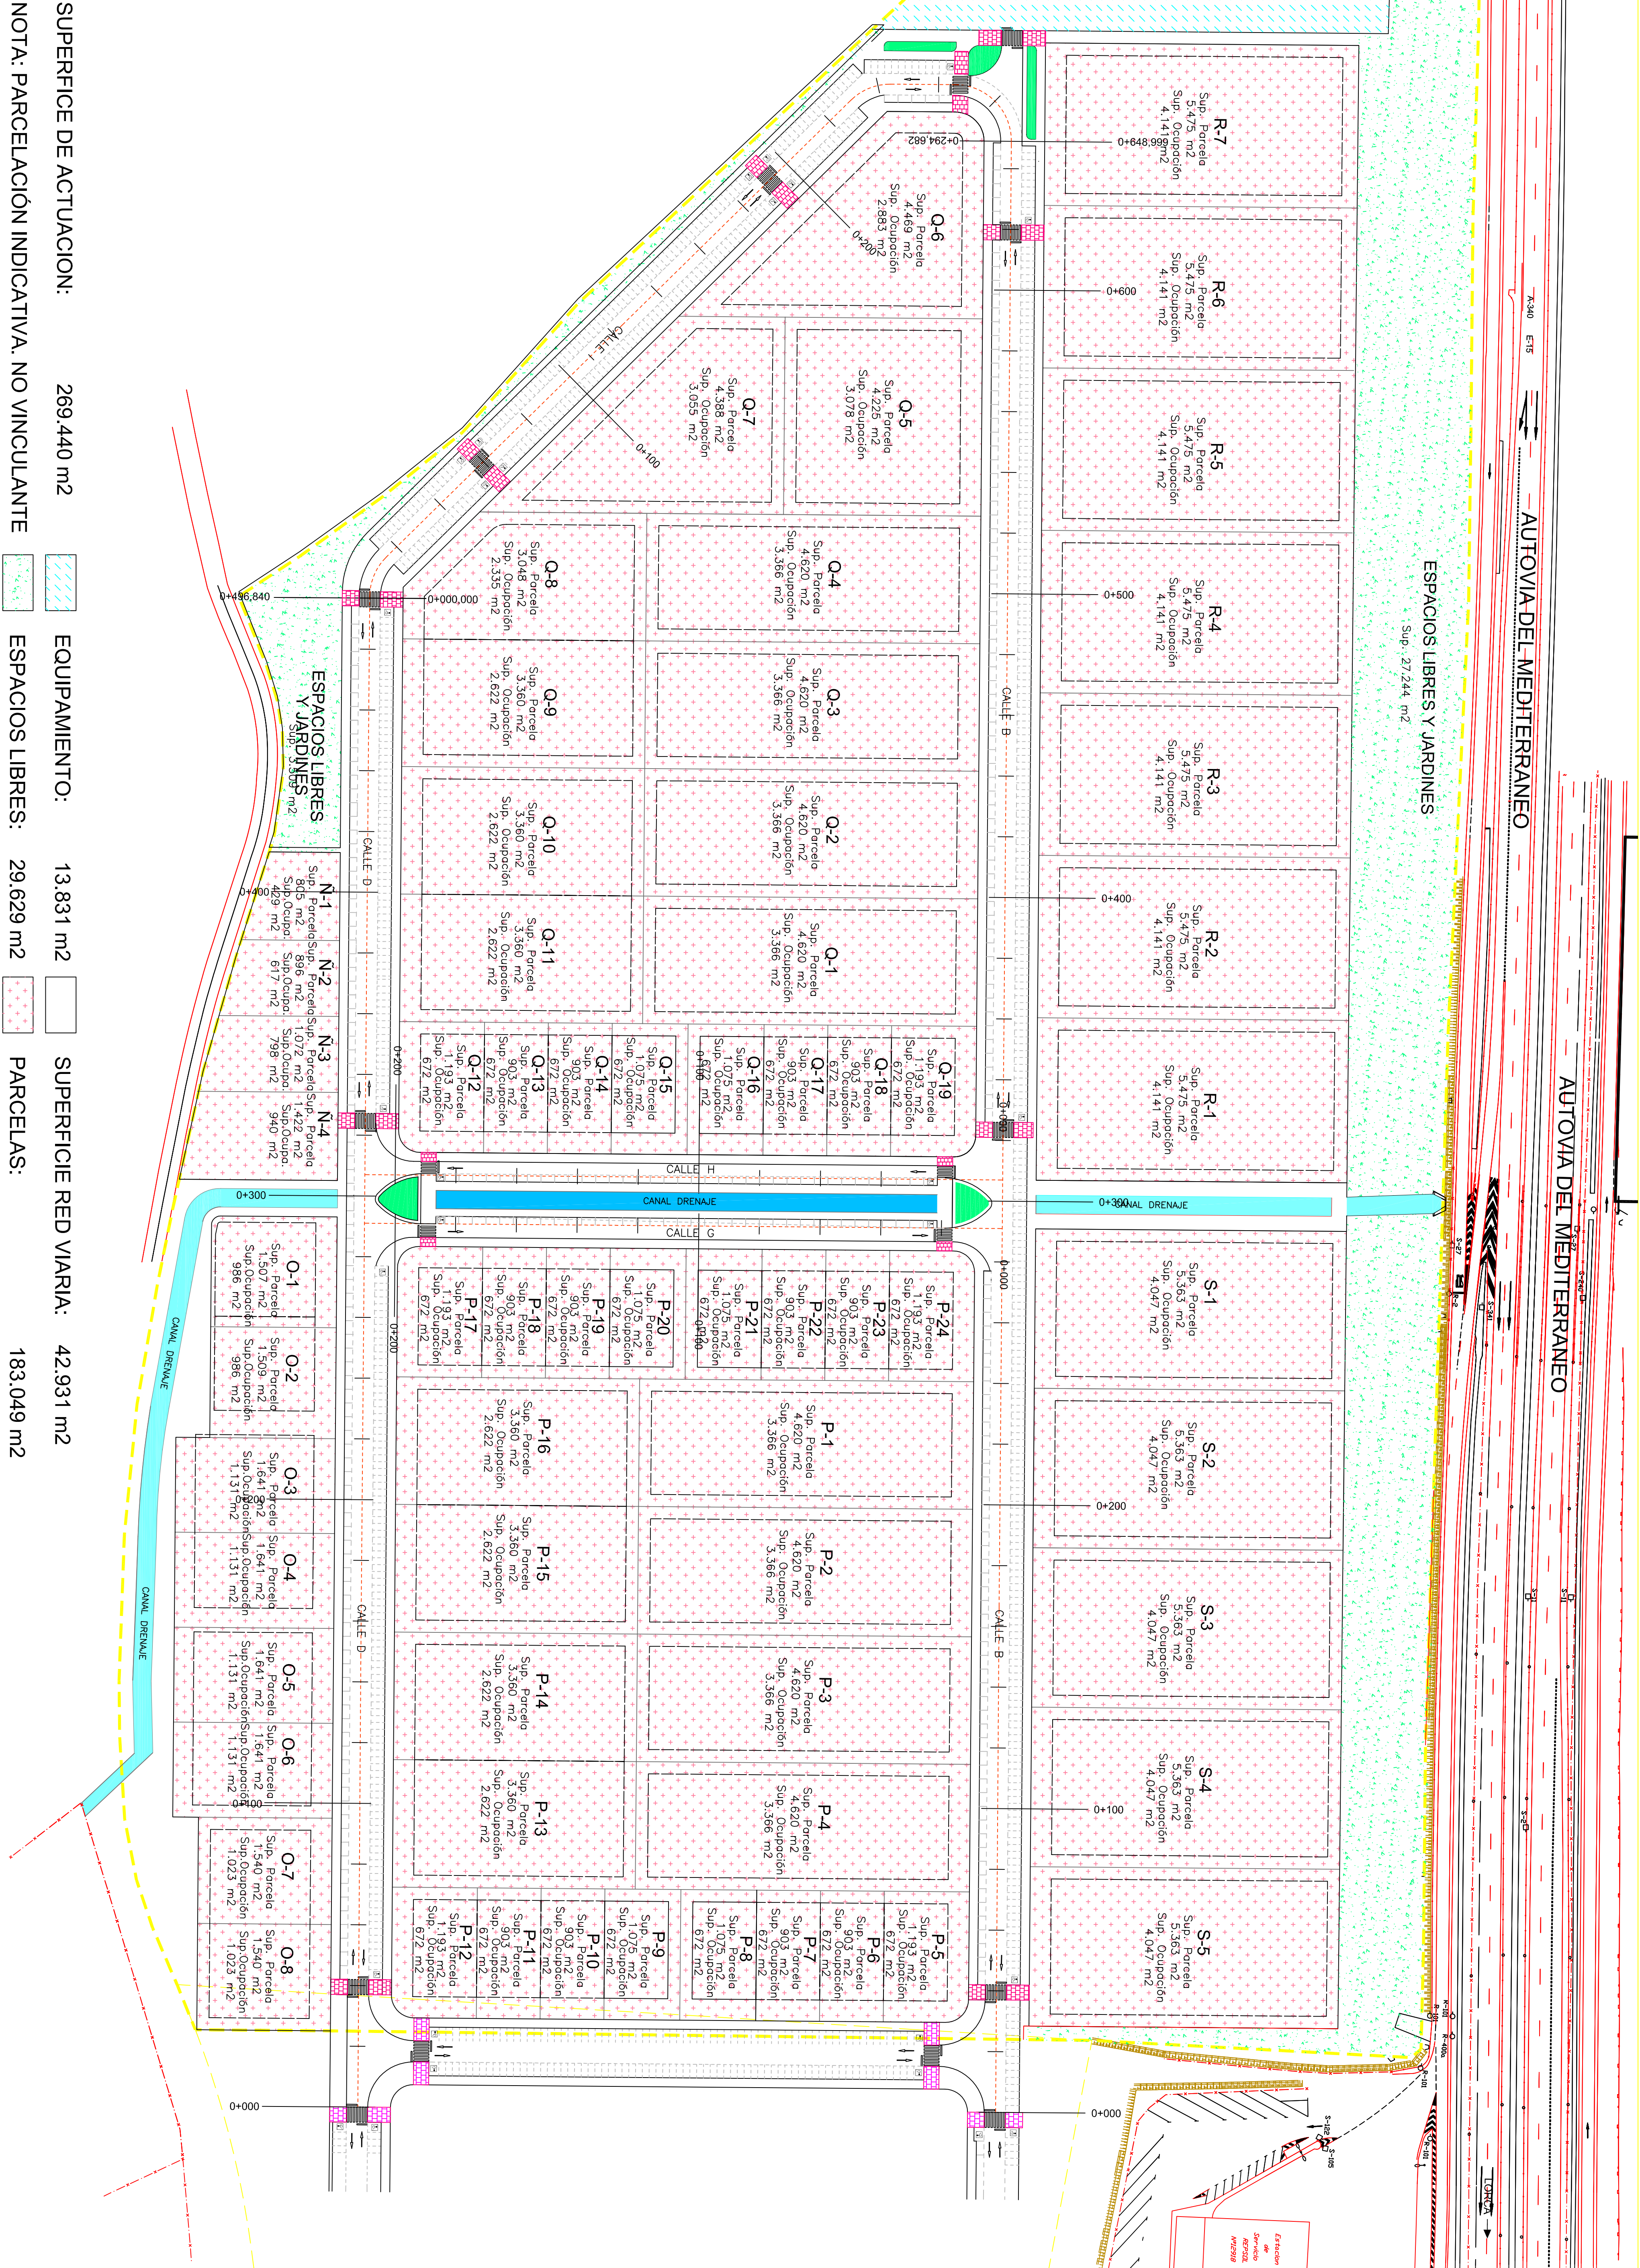

SUPERFICIE DE ACTUACION: 269.440 m²

NOTA: PARCELACION INDICATIVA. NO VINCULANTE



SUPERFICIE RED VIARIA: 42.931 m²

ESPACIOS LIBRES Y JARDINES: 29.629 m²

PARCELAS: 183.049 m²