



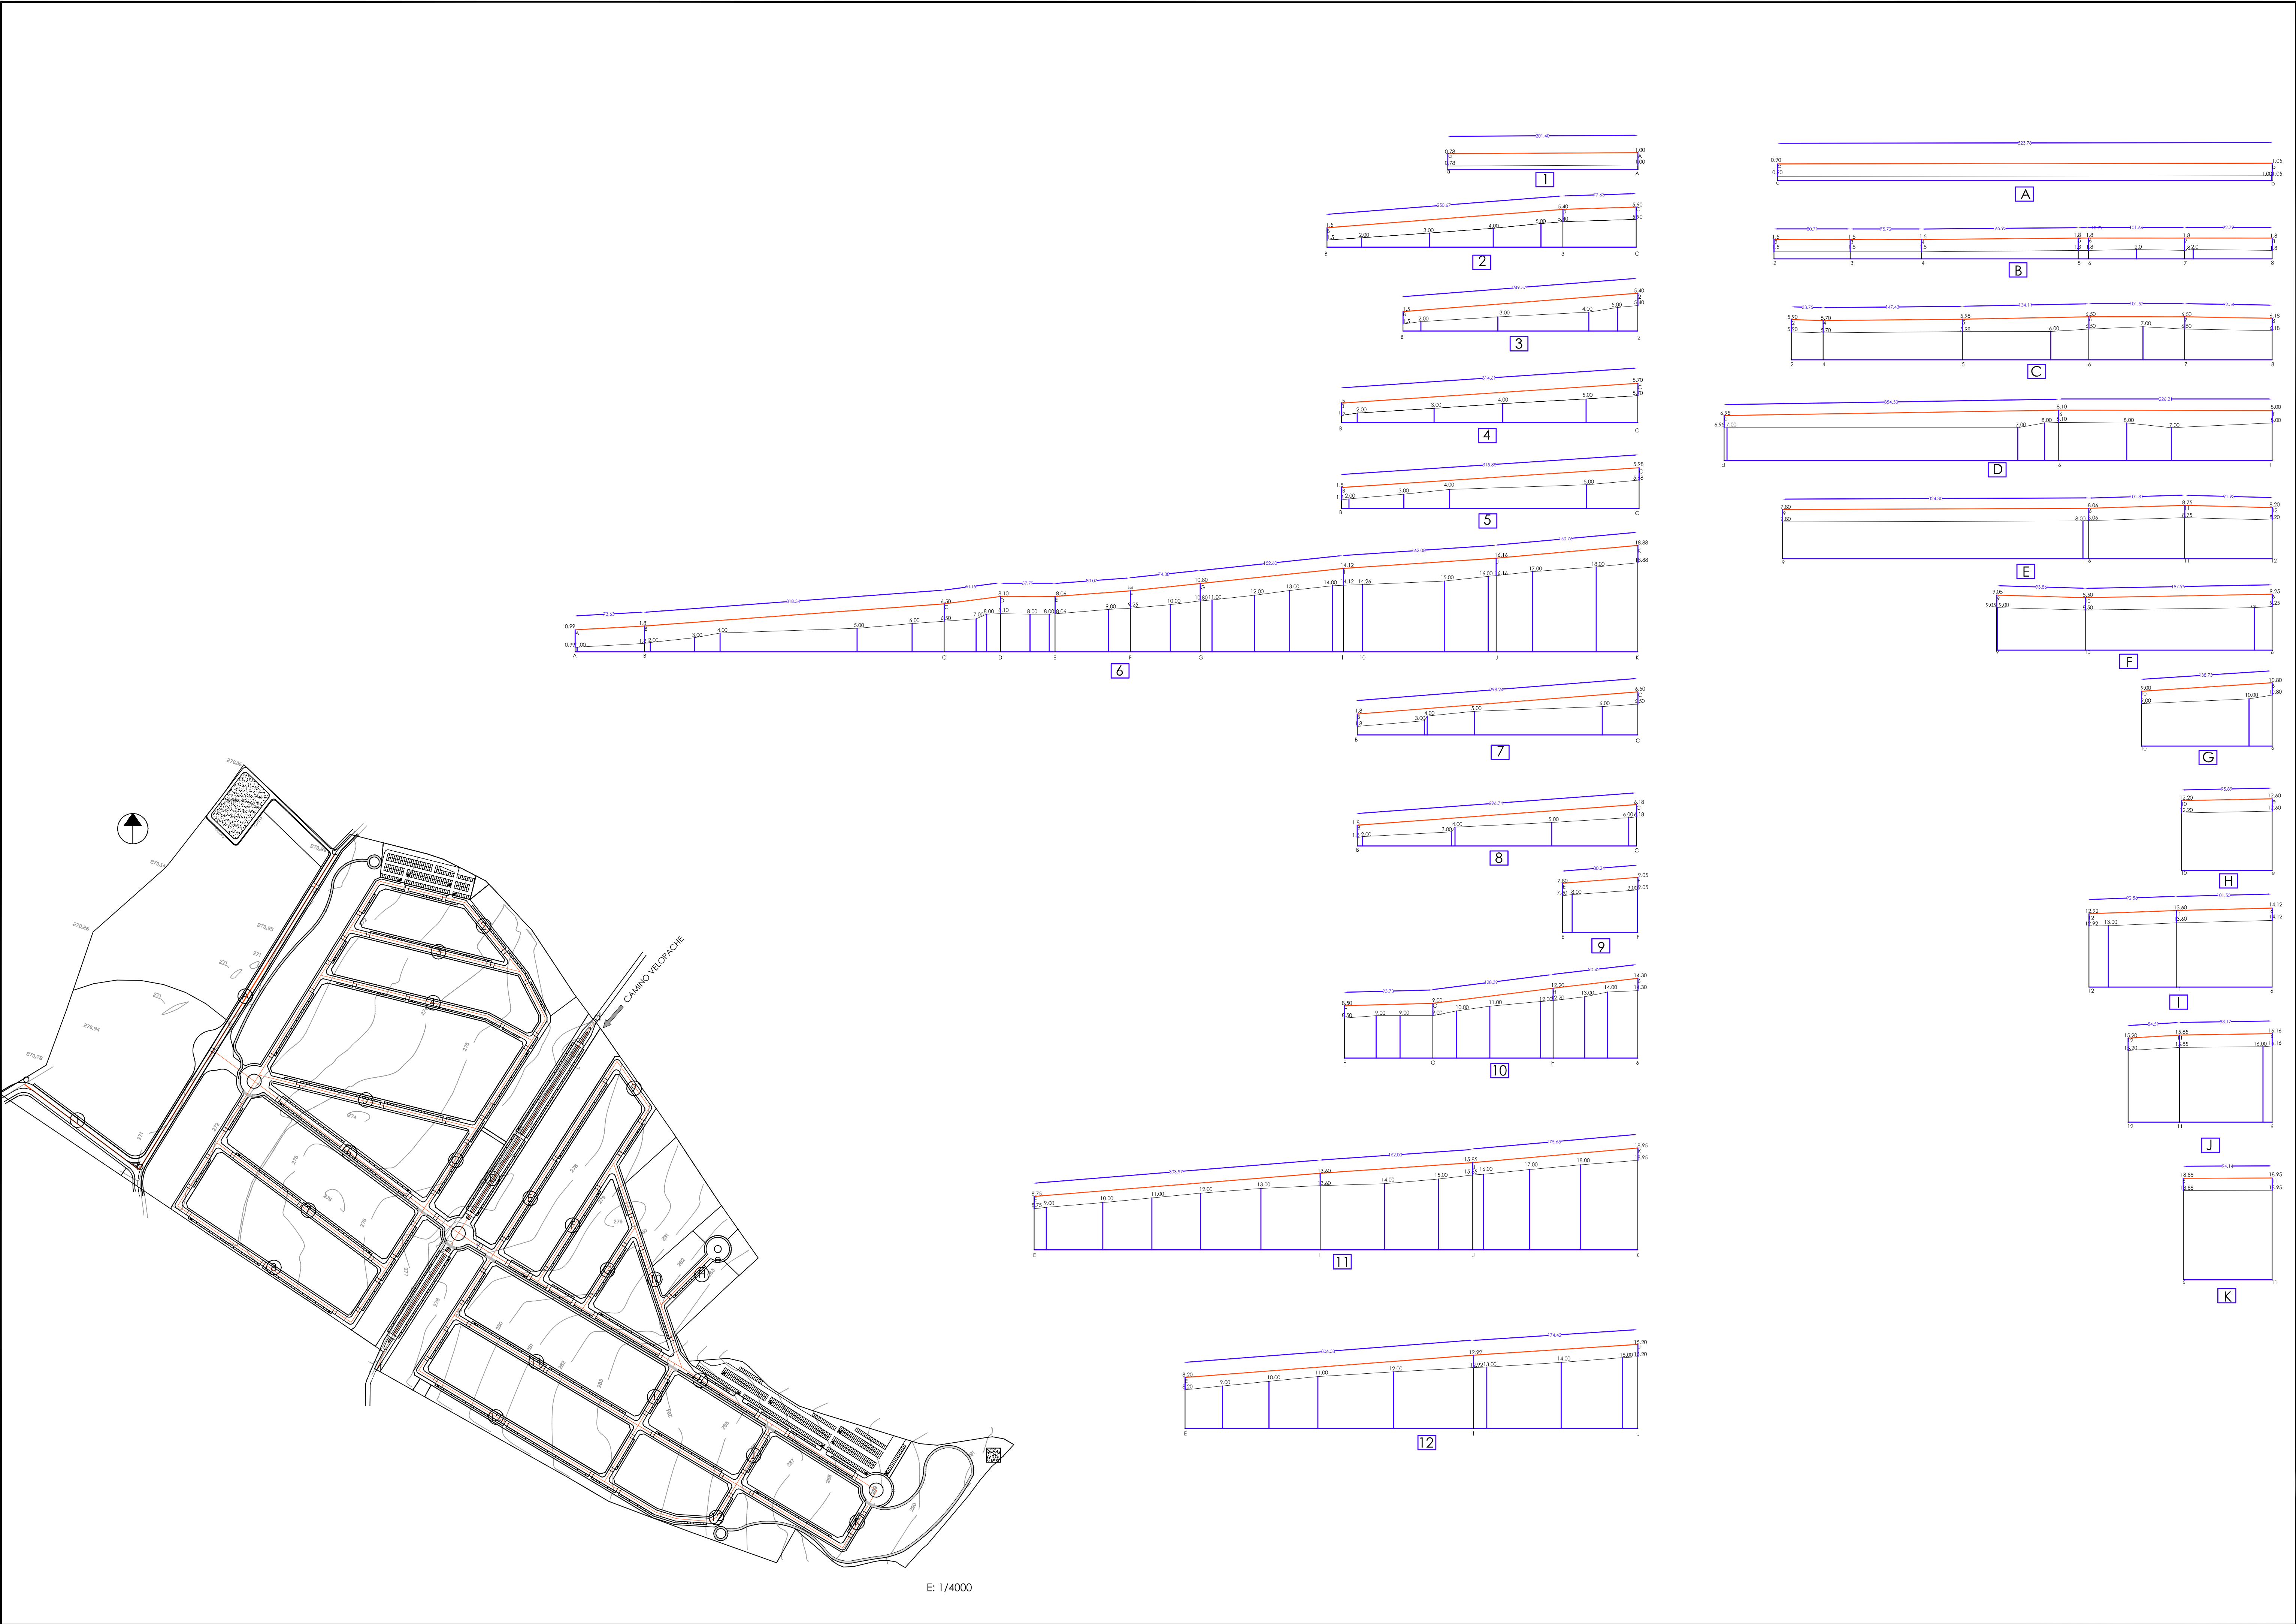

ESQUEMA GRAFICO

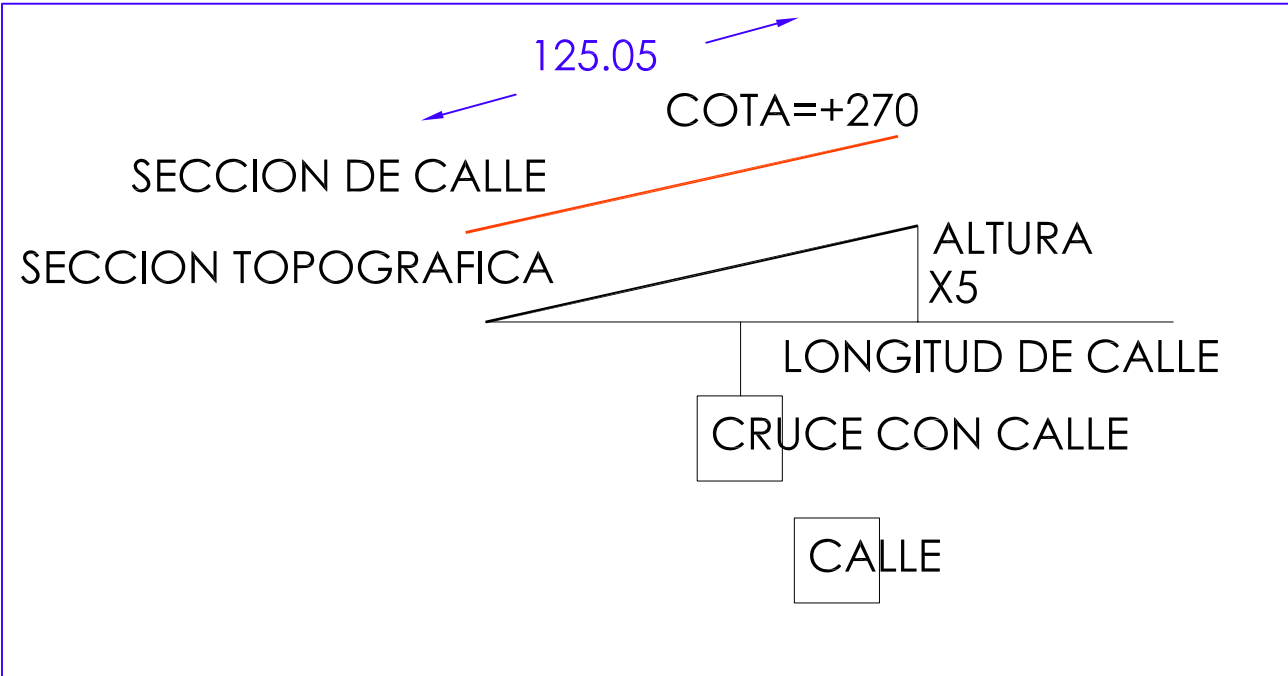

PUNTO DE MAX. PENDIENTE:
EN EL TRAMO DE LA CALLE 6
ENTRE LAS CALLES C y D
PENDIENTE MAXIMA = 2,6%

14 PLAN ESPECIAL DE ADECUACIÓN URBANÍSTICA
SECTOR DE PURIAS "TORRE DEL OBISPO"
TEXTO REFUNDIDO

PROMOTOR URBANILOR S.L UTE Y
D.ANTONIO A.GIL ARCAS Nº EXP.

- ARQUITECTO -
CARLOS MARTIN PEREZ

Plano y escala:
SECCIONES
LONGITUDINALES VIARIO
E: 1/4000 Y E: 1/3000

Fecha y firma:
ABRIL 2006