


PLAN PARCIAL SECTOR S1-R. ZARZADILLA DE TOTANA LORCA		ORDENACION	
PROMOTOR	SUELO Y VIVIENDA DE LORCA S.A	Pedro Garcia Pallares	5
		Arquitecto	
PLANO	ESQUEMAS RED DE SANEAMIENTO RED DE ABASTECIMIENTO	JULIO/06	ESCALA 1/1000

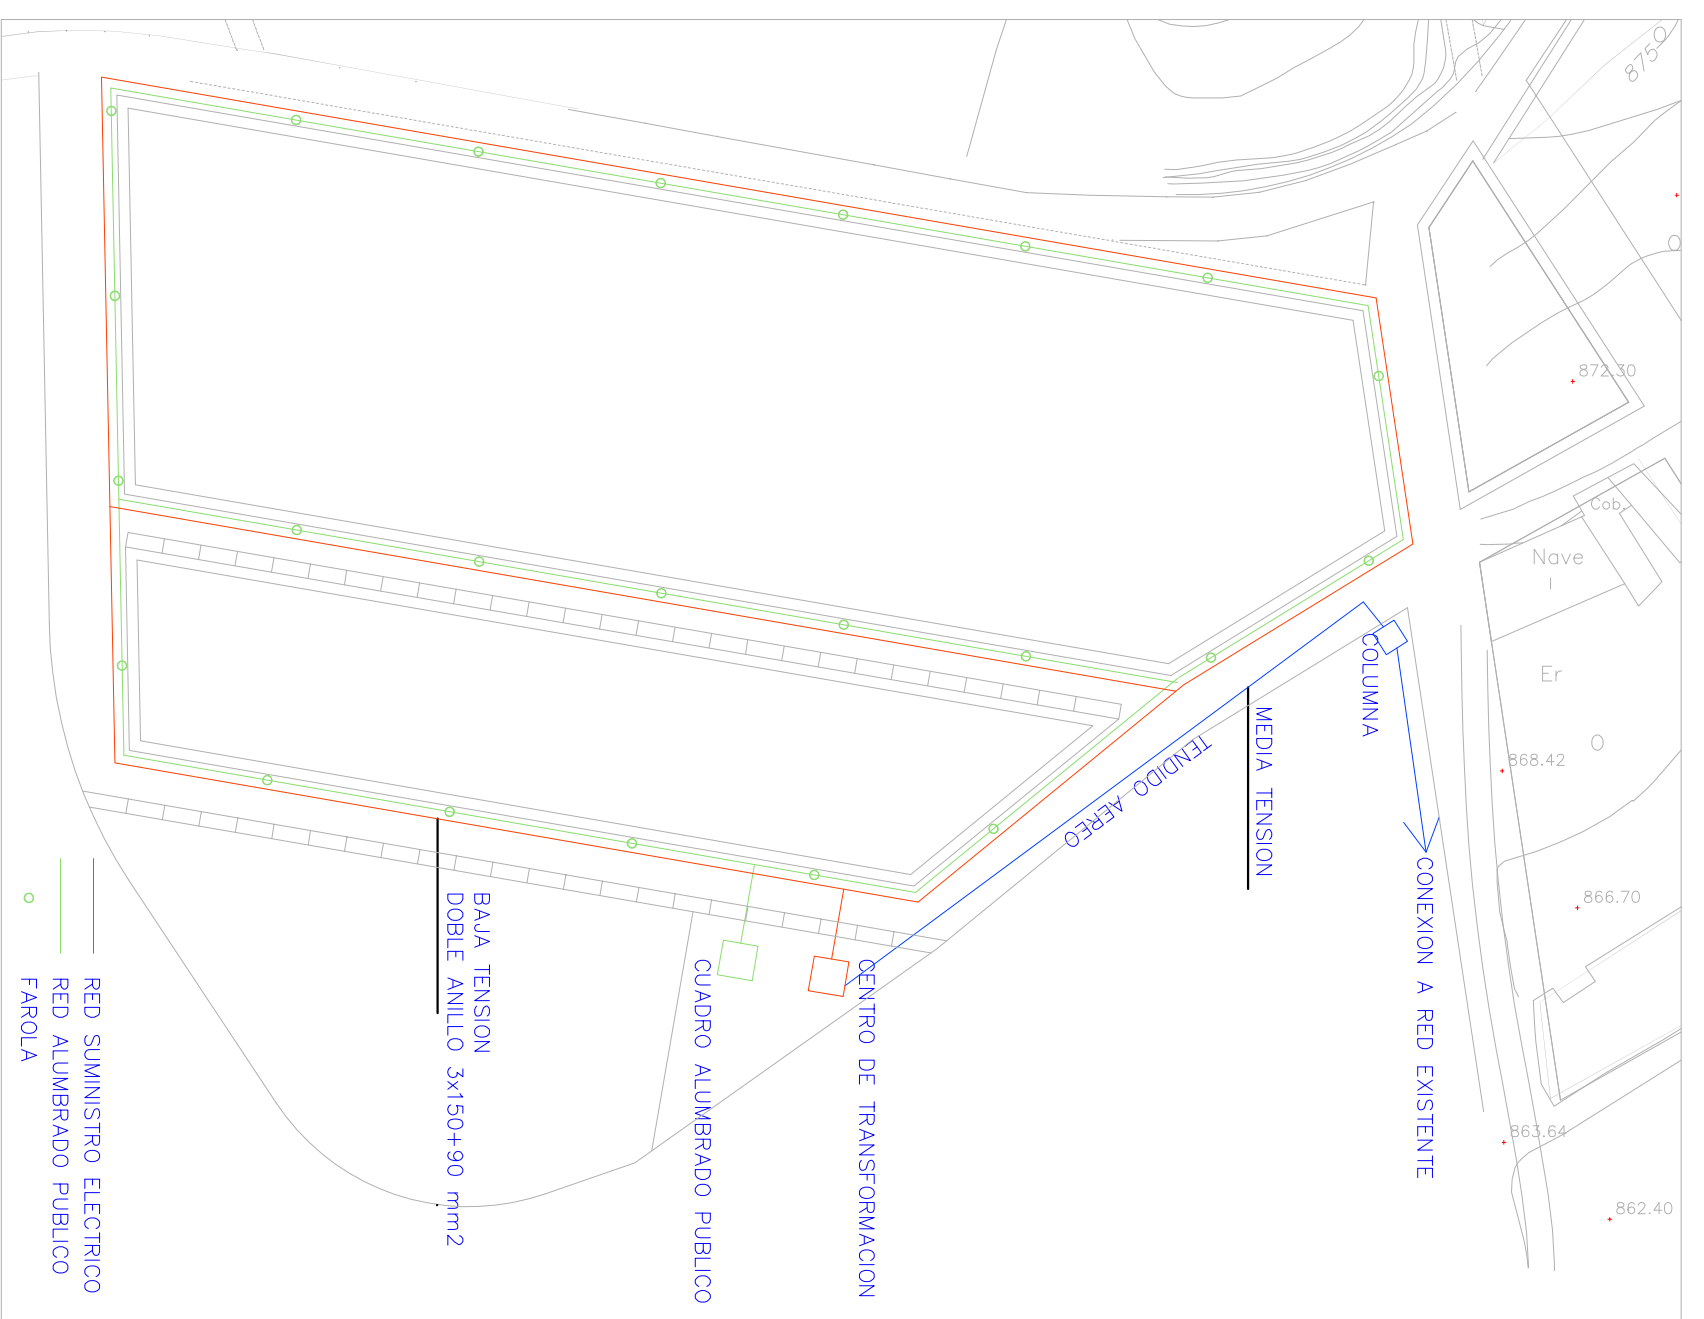

PLAN PARCIAL SECTOR S1-R. ZARZADILLA DE TOTANA LORCA		ORDENACION	
PROMOTOR	SUELO Y VIVIENDA DE LORCA S.A	Pedro Garcia Pallares	6
		Arquitecto	
PLANO	ESQUEMAS RED DE ALUMBRADO PUBLICO RED DE DISTRIBUCION DE SUMINISTRO ELECTRICO	JULIO/06	ESCALA 1/1000