


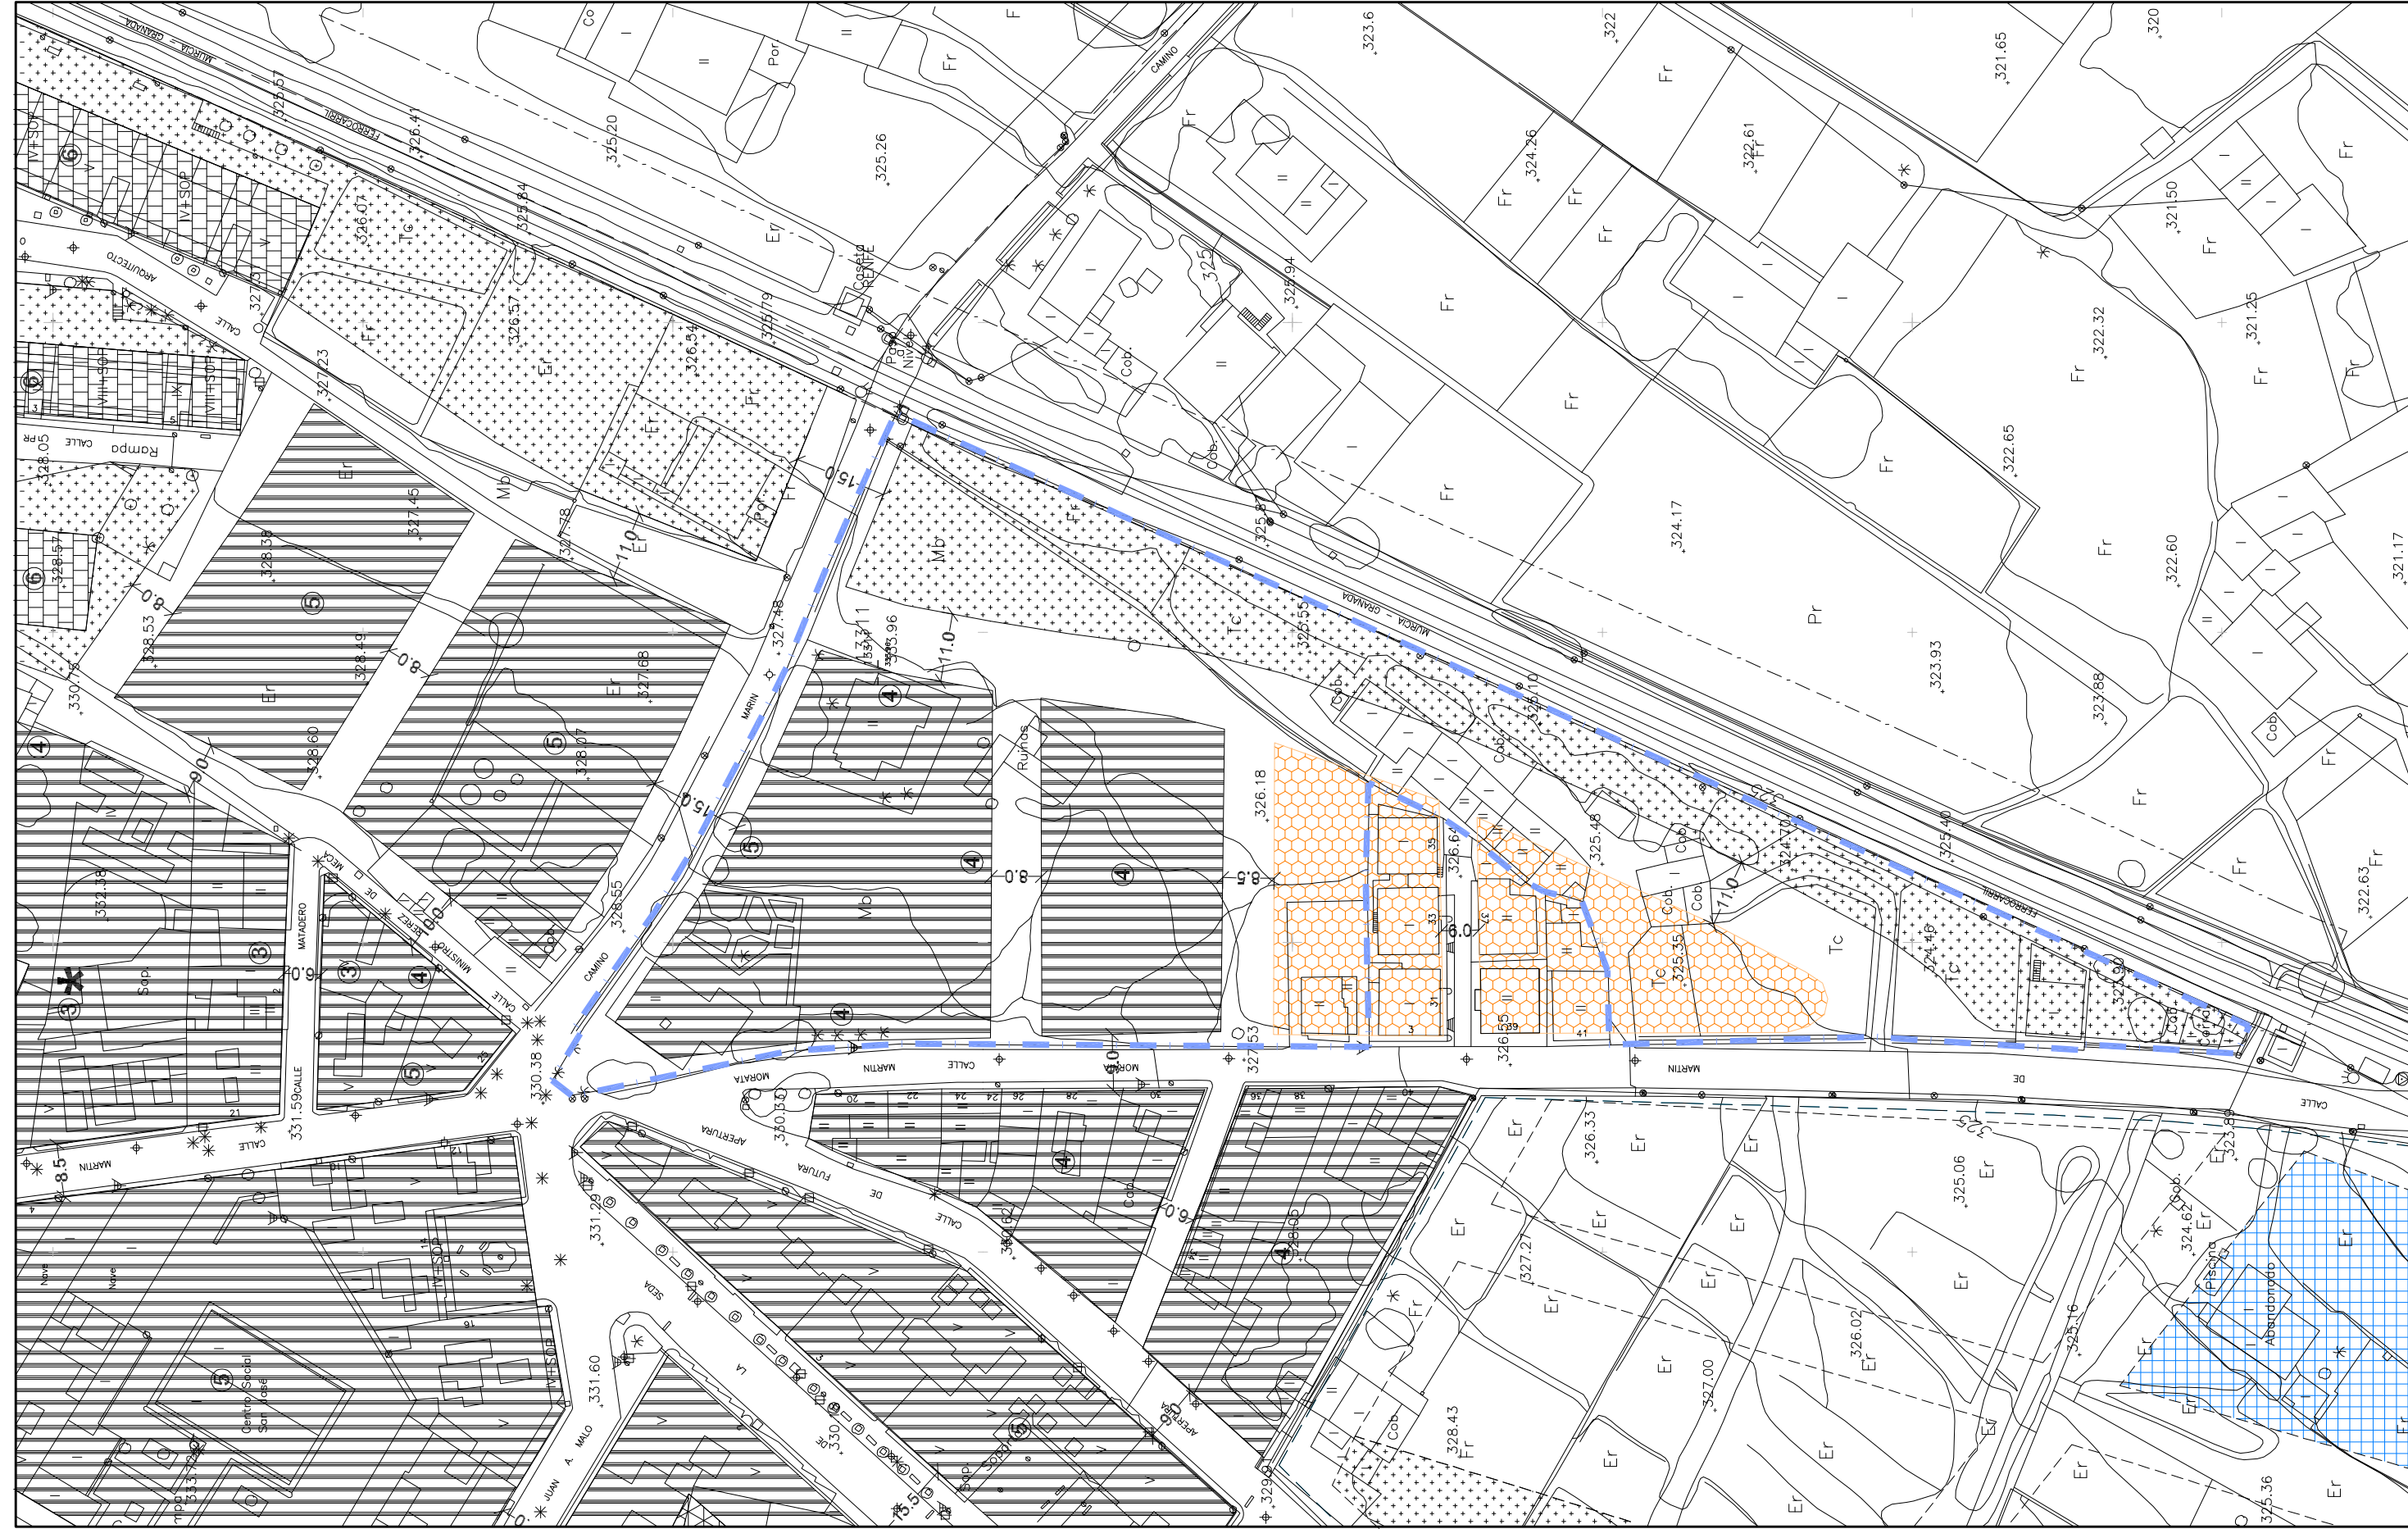


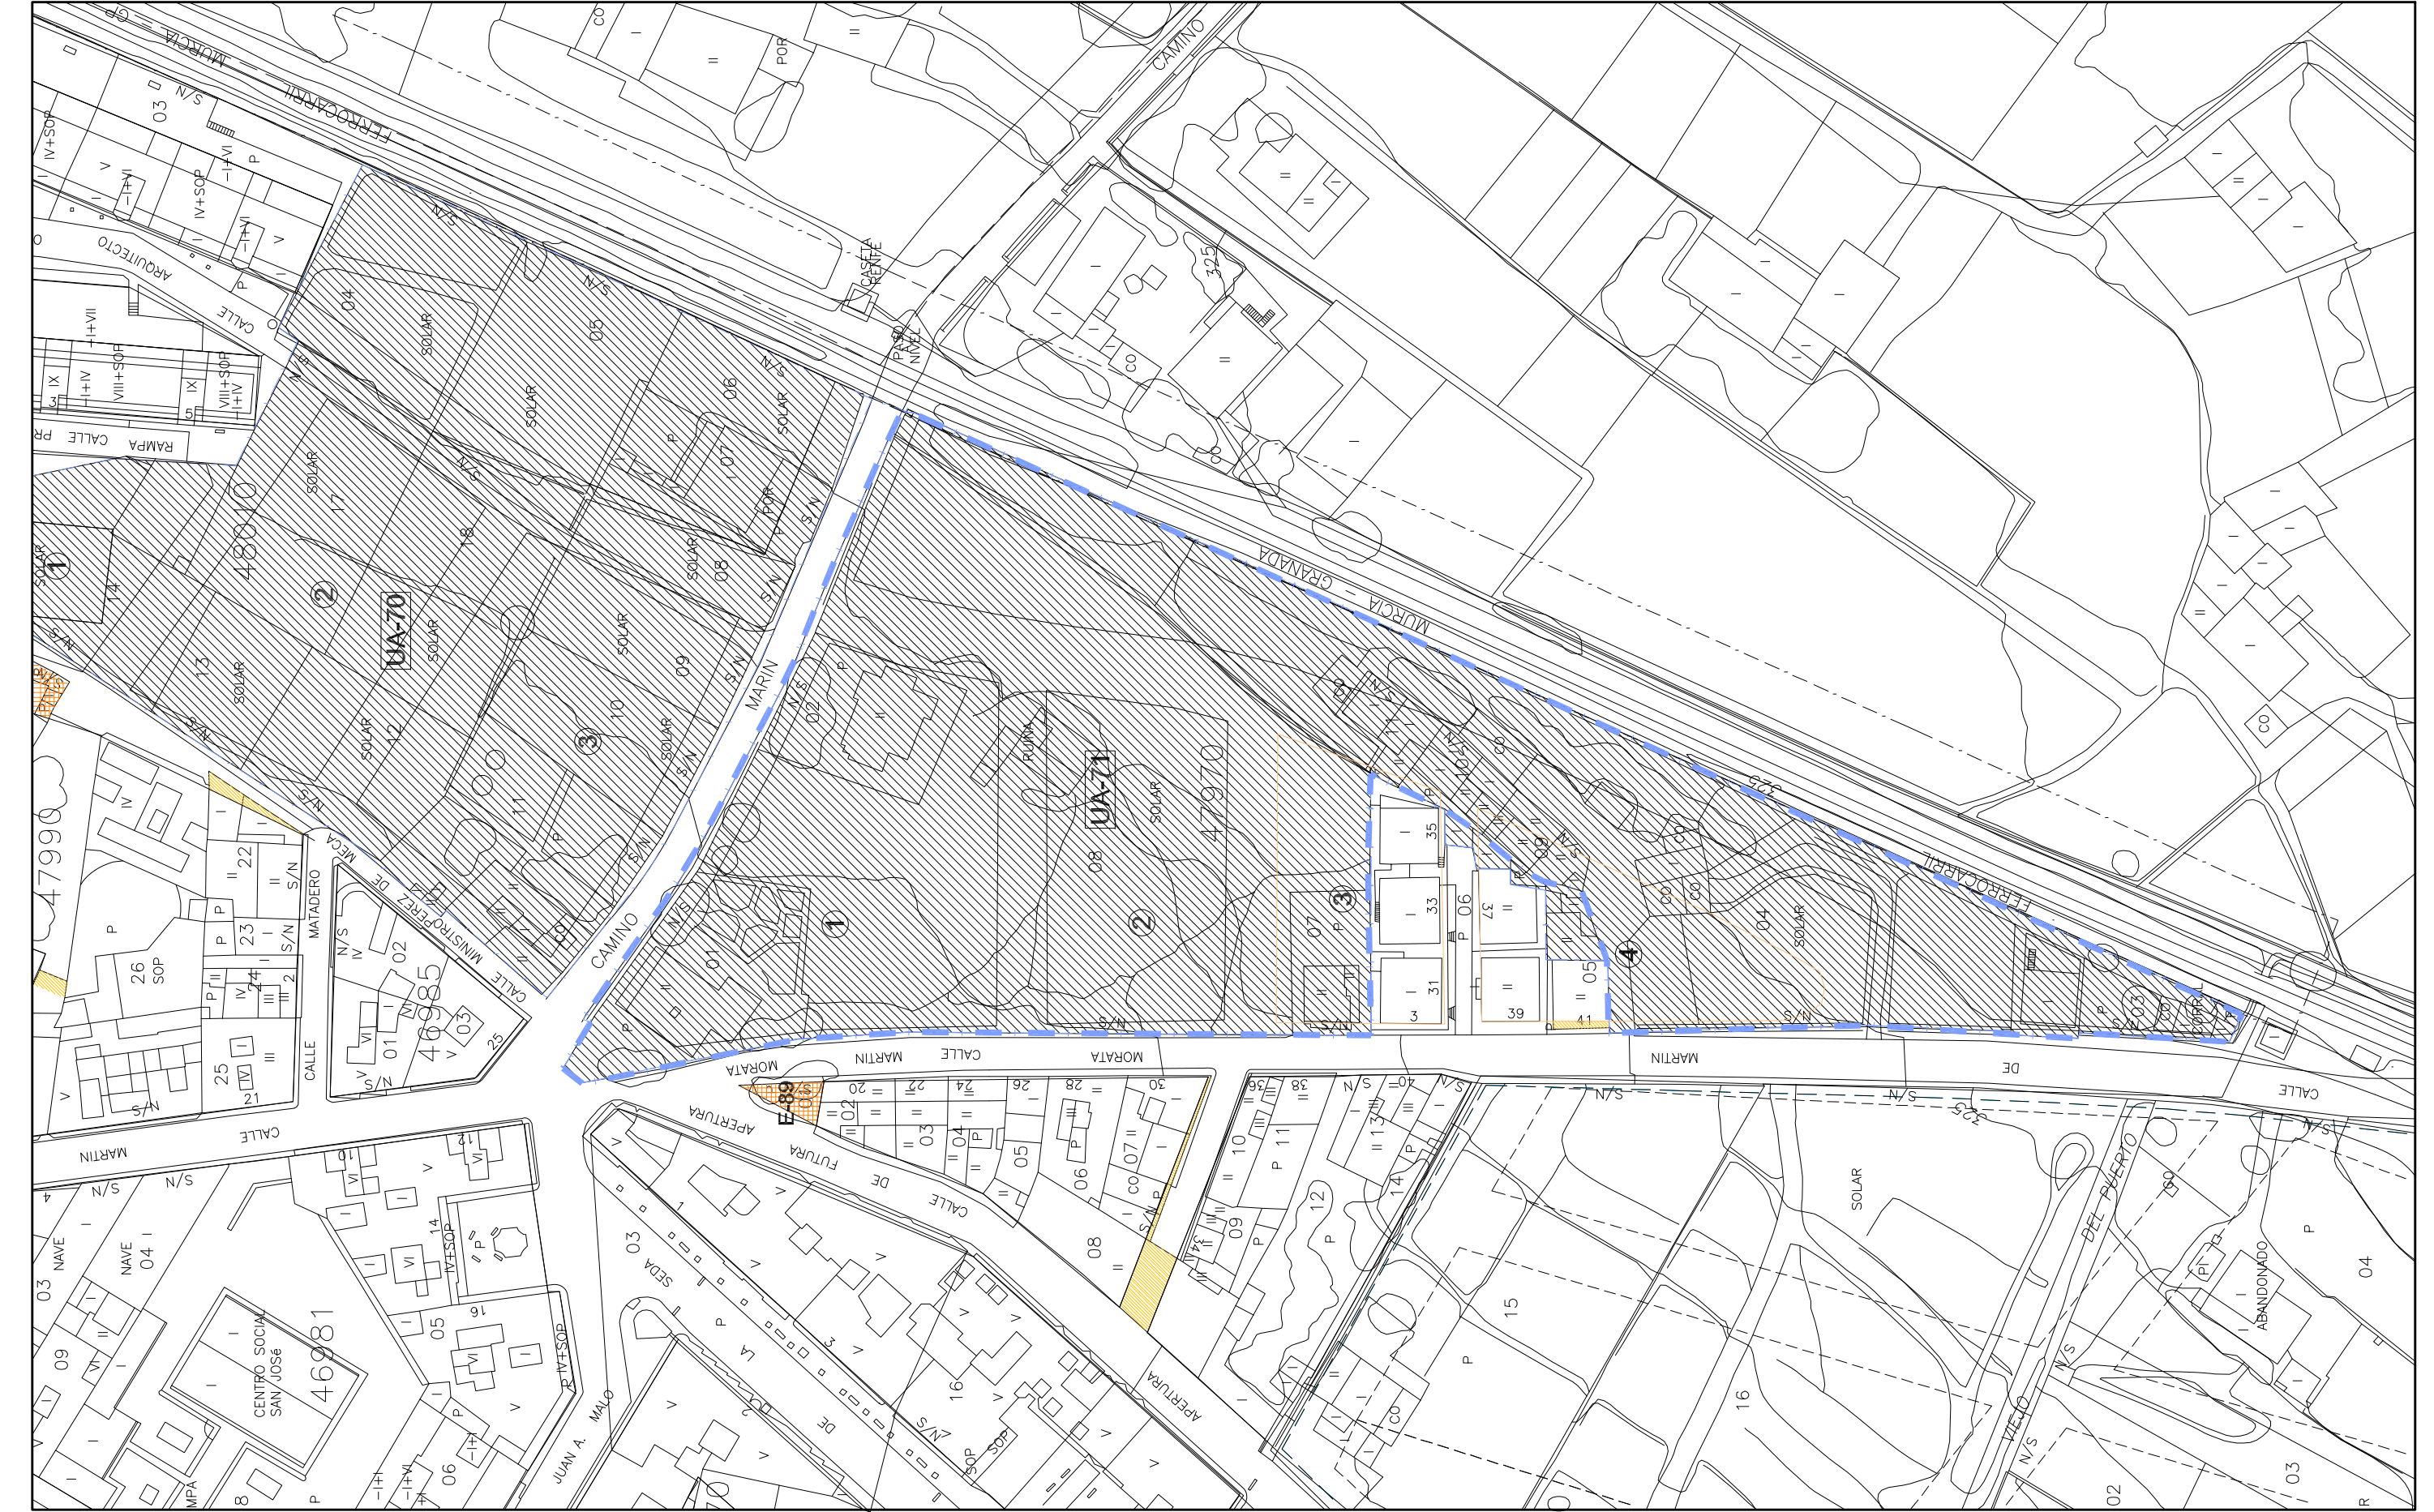



ZONIFACION, ALINEACIONES Y RED VIARIA SEGUN P.G.M.O. (Plano N° 9.21)

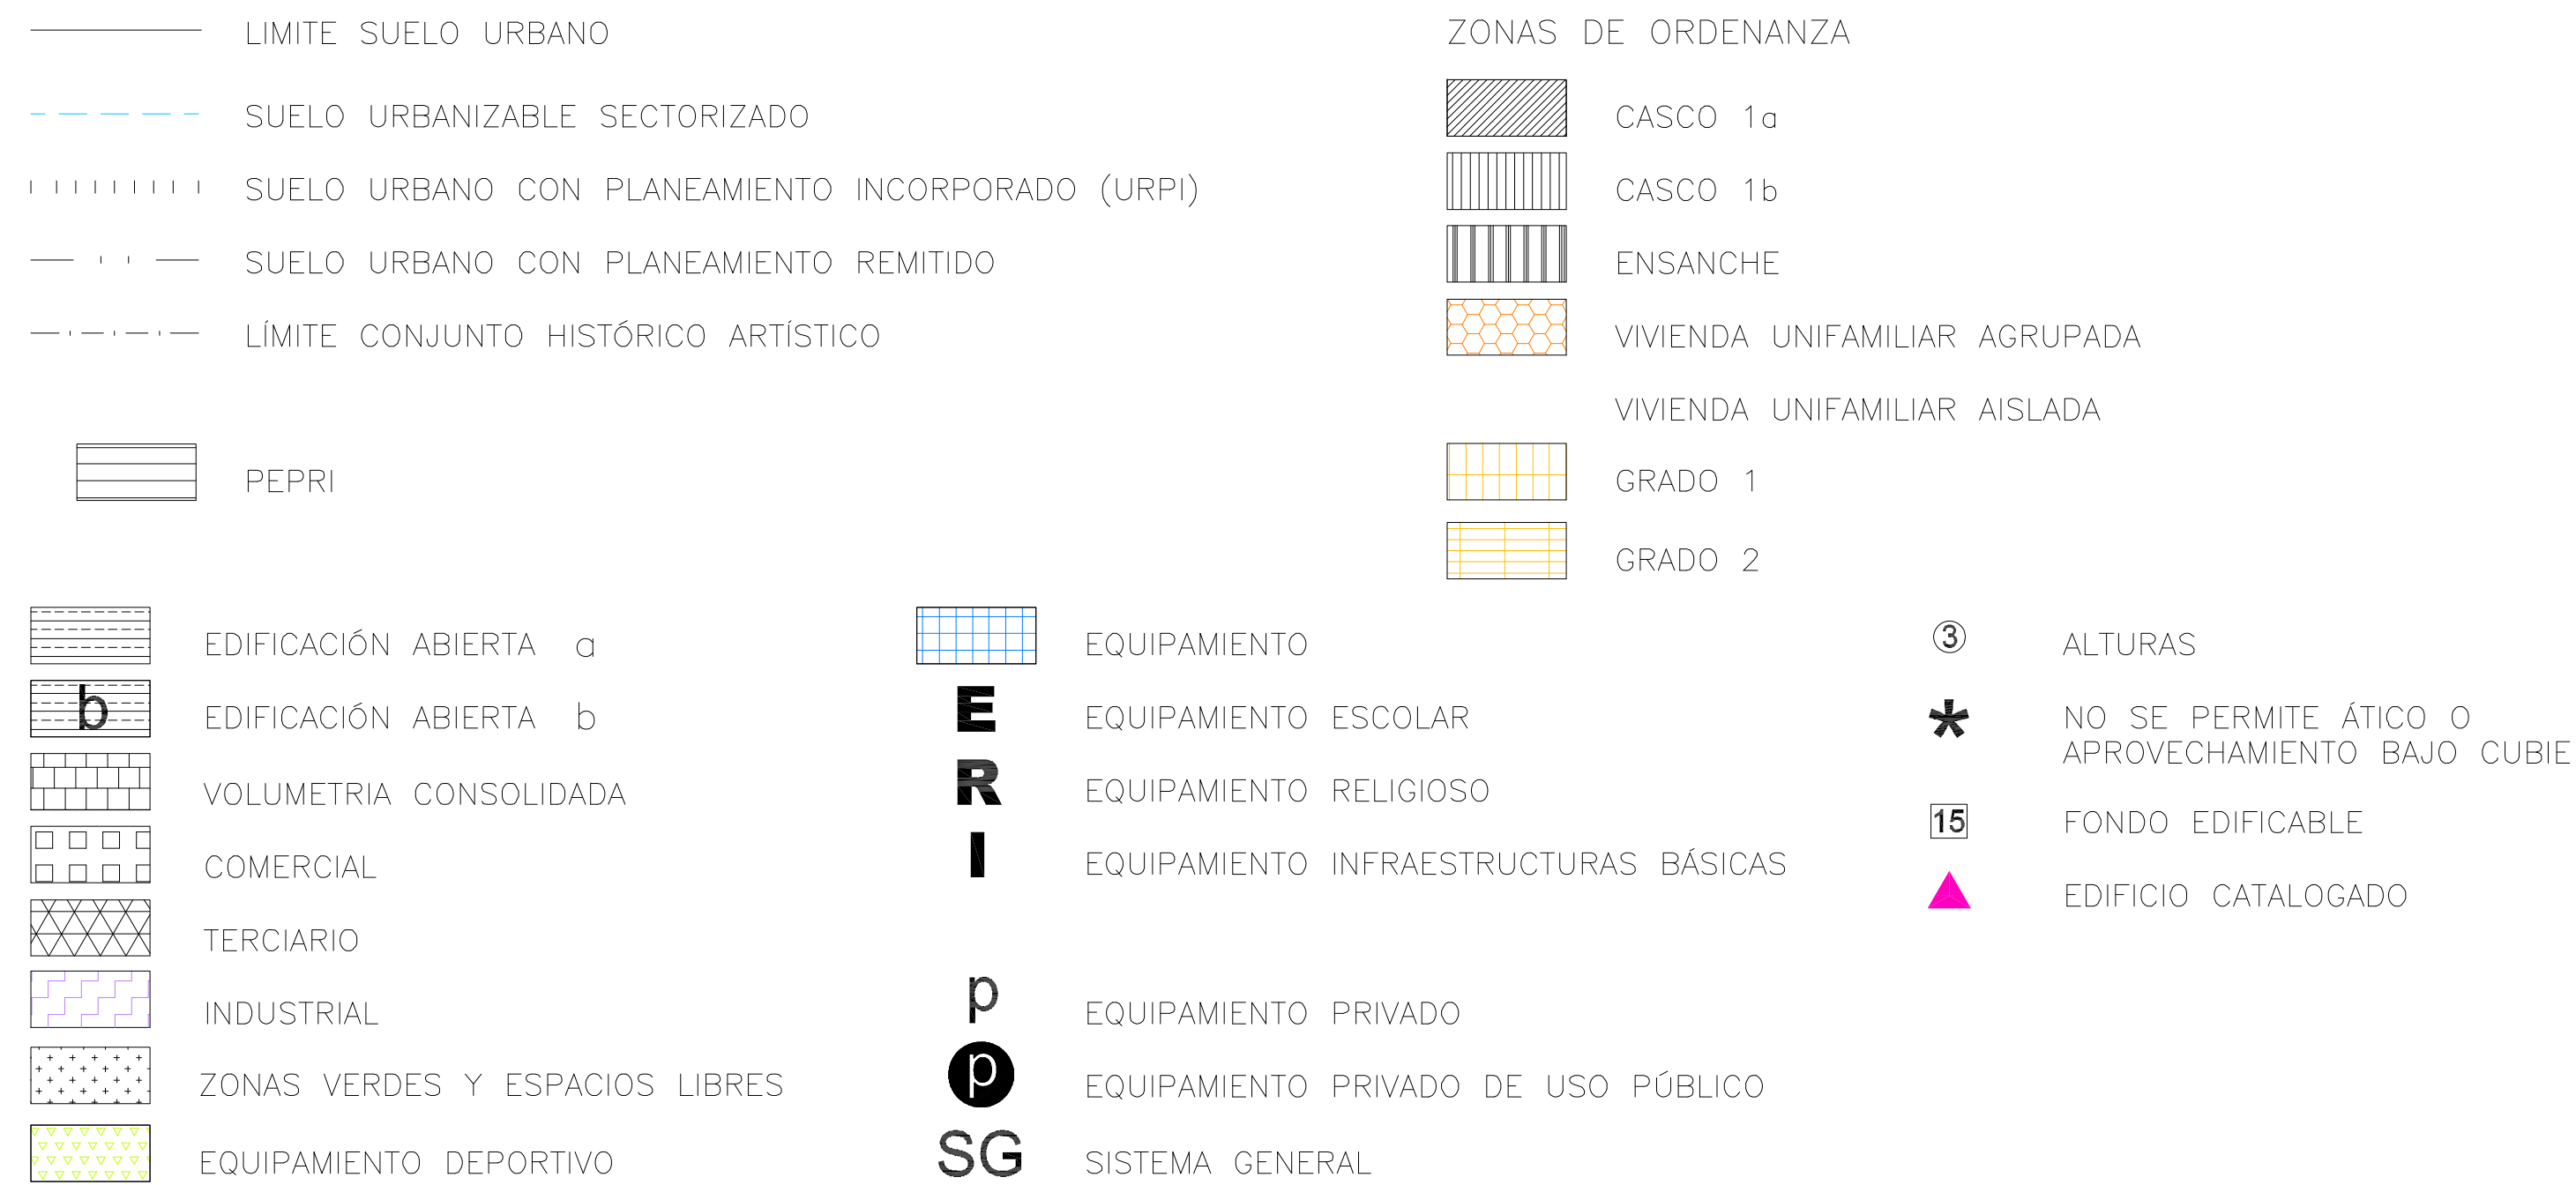


GESTION. LORCA SEGUN P.G.M.O. (Plano 1.21)

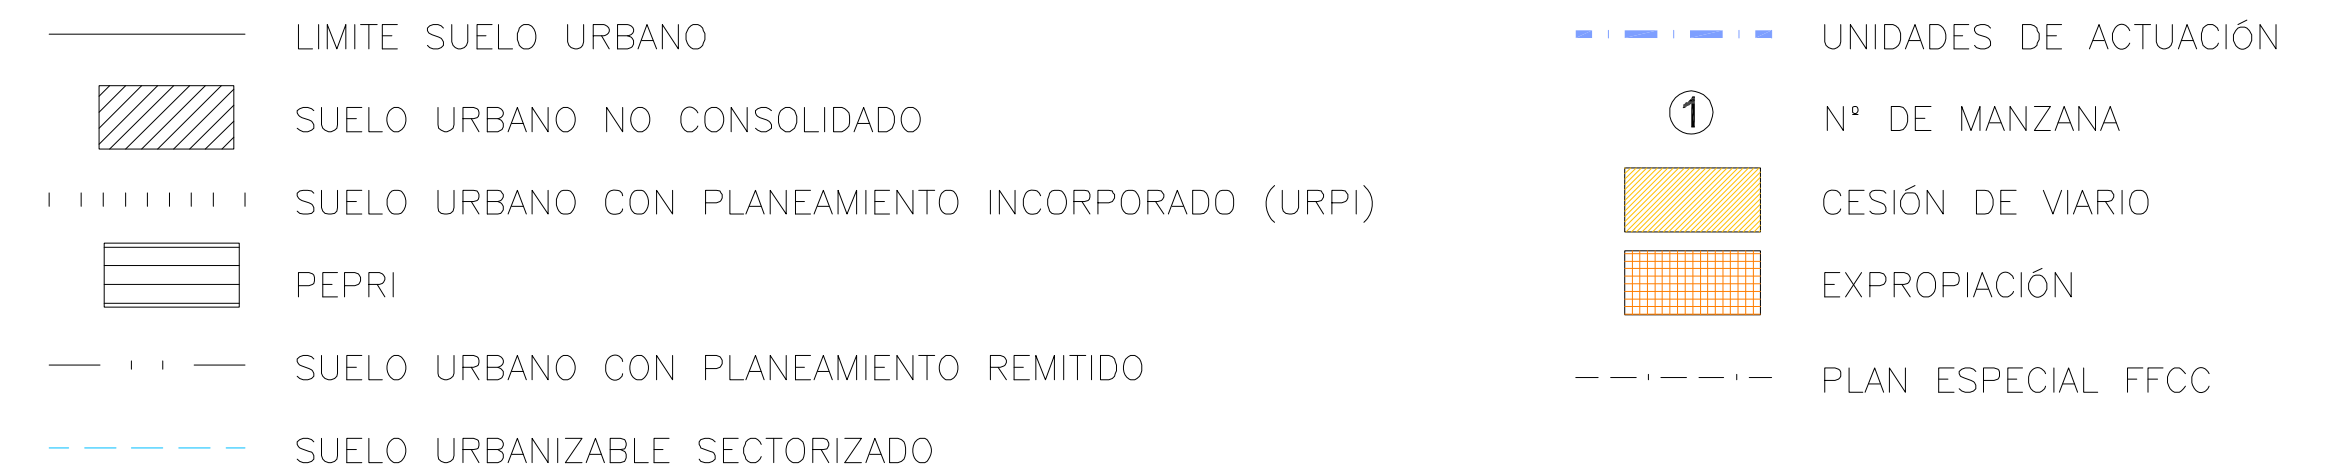

MODIFICACION PUNTUAL DE LA ORDENACION RECOGIDA EN EL P.G.M.O. DE LORCA (APROBADO DEFINITIVAMENTE), DE LA UNIDAD DE ACTUACION U.A.-71. - LORCA. (MURCIA) -		
PROMOTOR. EXCMO. AYUNTAMIENTO DE LORCA, (A INSTANCIAS DE) DOFANTUR, S.L. Y CONSTRUCCIONES MARTIN CARRILLO, S.A.		
PLANO. ORDENACION, ALINEACIONES Y ALTURAS, SEGUN P.G.M.O. APROBADO DEFINITIVAMENTE	FECHA. Febrero 2.008	PLANO DE INFORMACION. I-1
	ESCALA. 1/1.000	
ARQUITECTOS. SEBASTIAN MIÑARRO GARCIA. CRISTINO GUERRA LOPEZ. AGUSTIN ANCOSTA BENAVENT. JUAN B. GARCIA PEDRERO.	SUSTITUYE A.	PLANOS.
	EXP. 0807 Aprobación Definitiva	

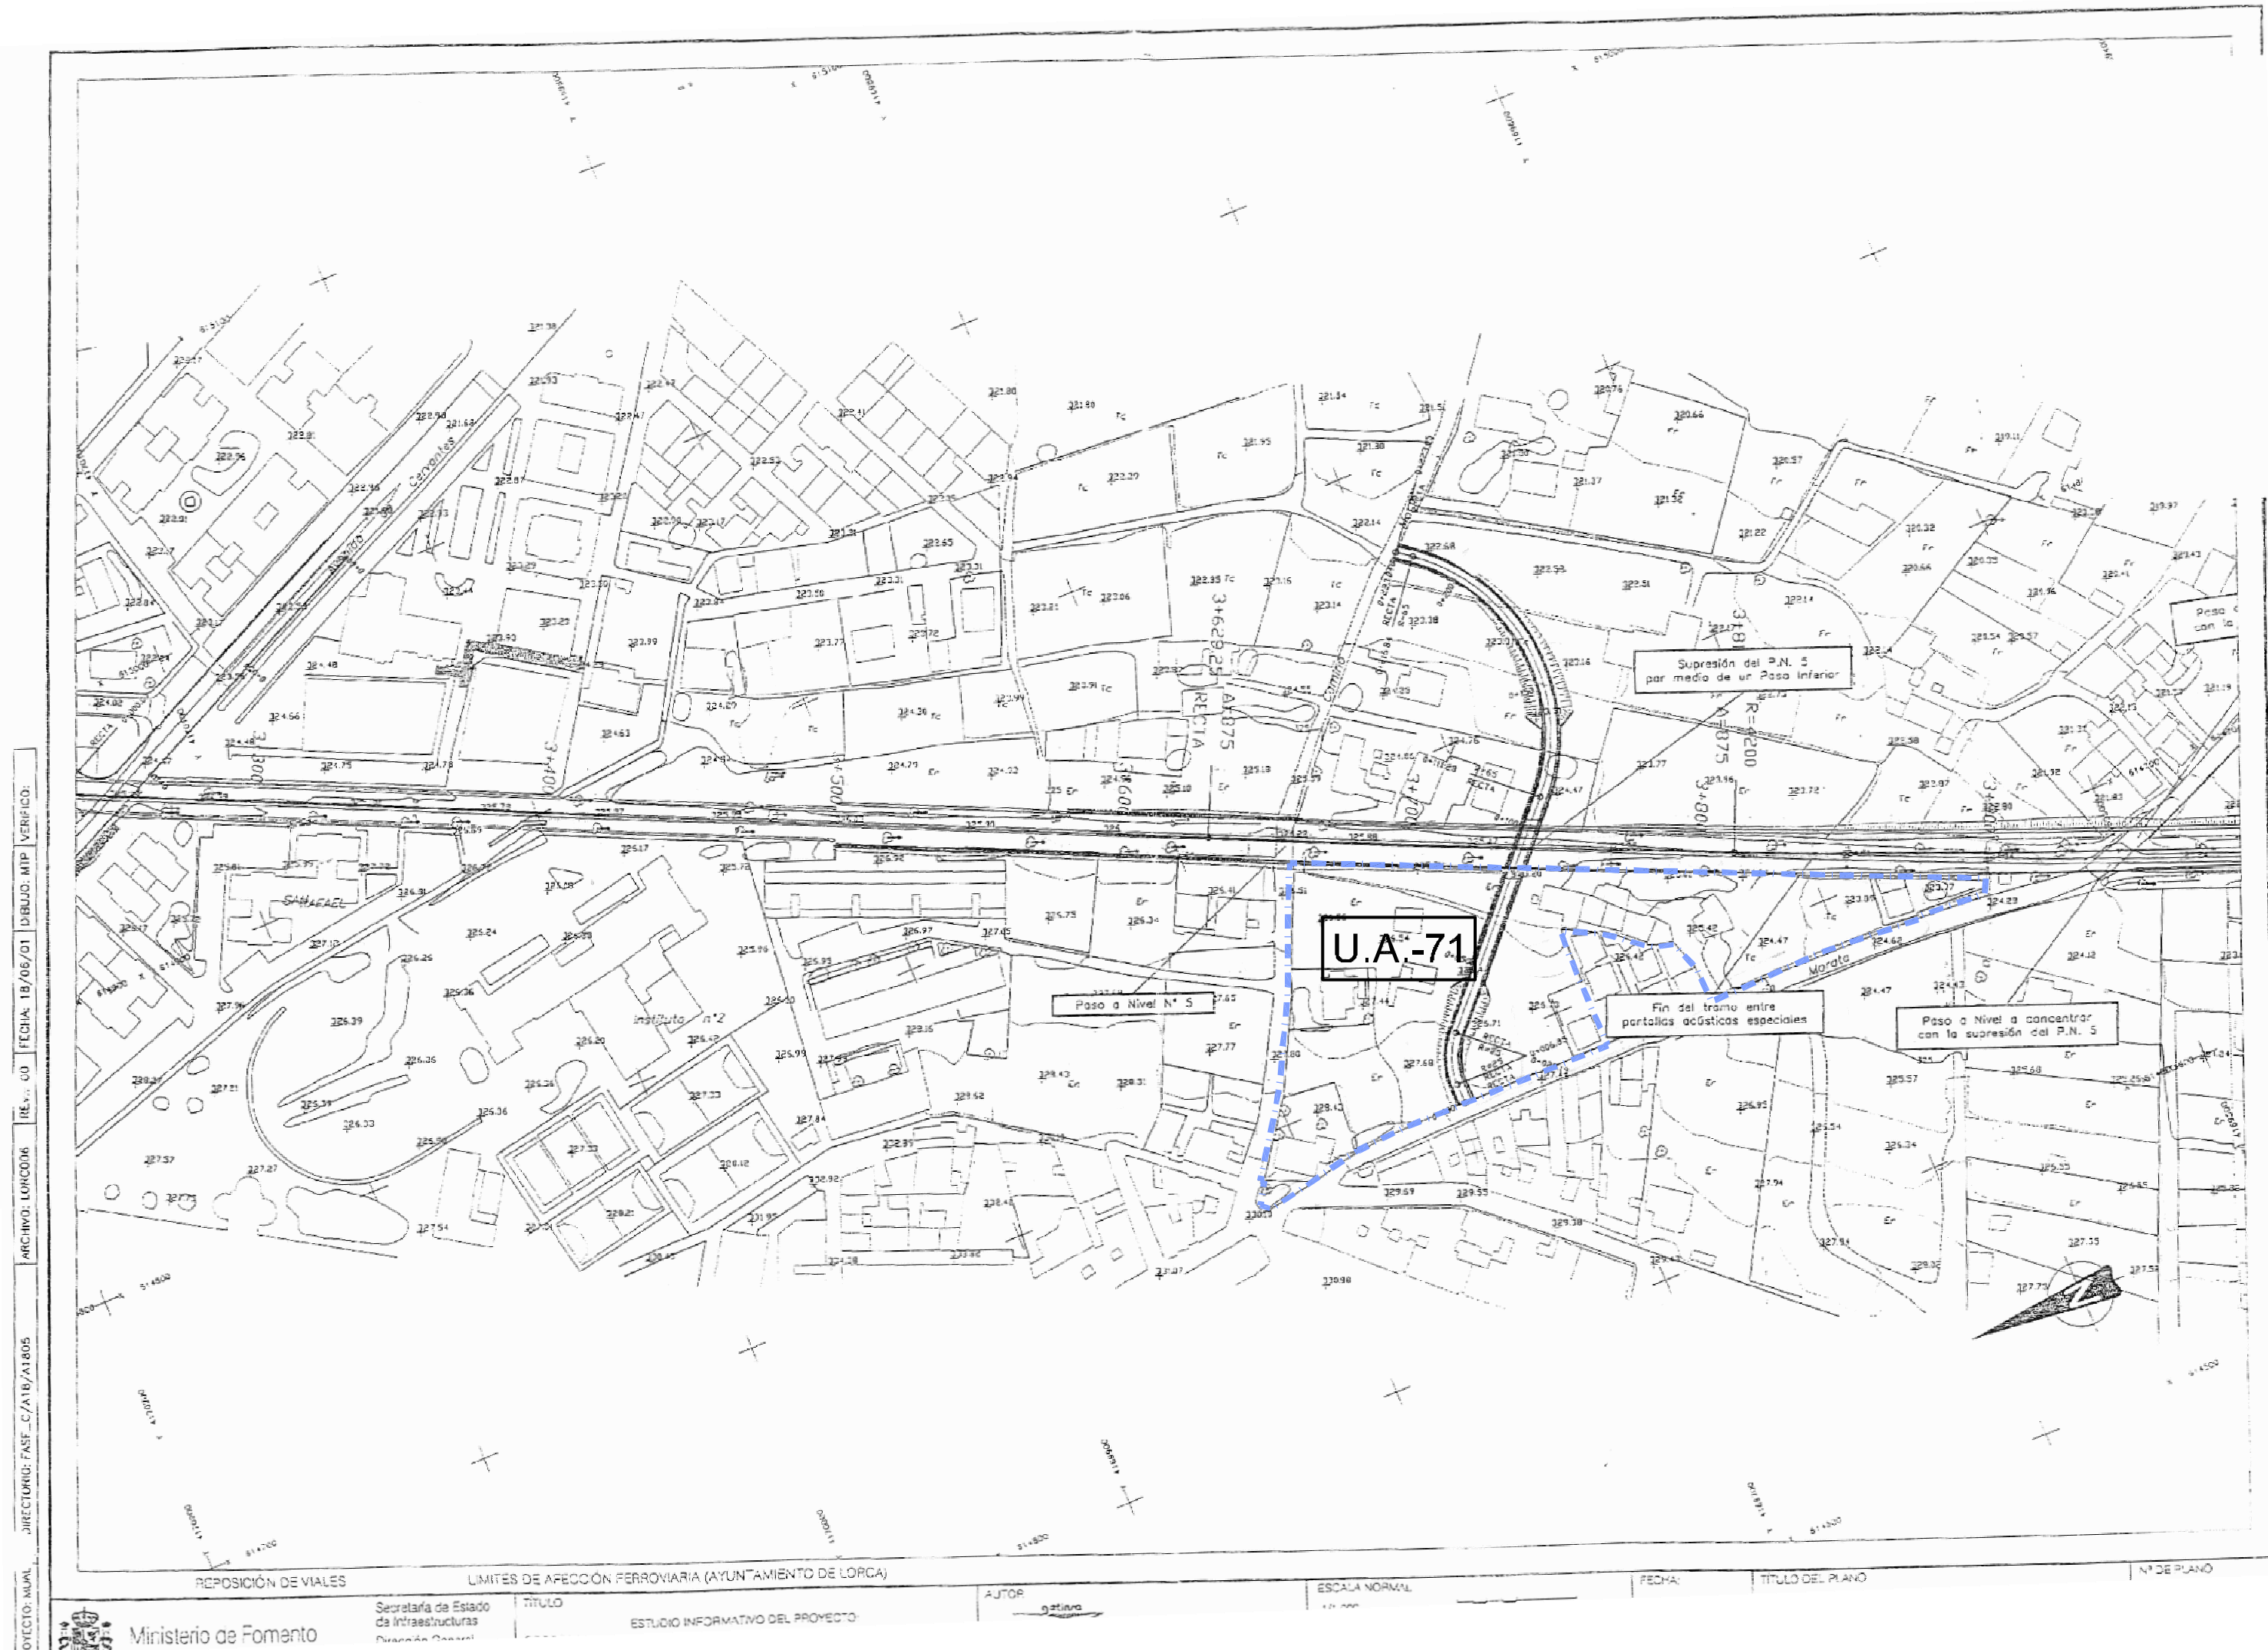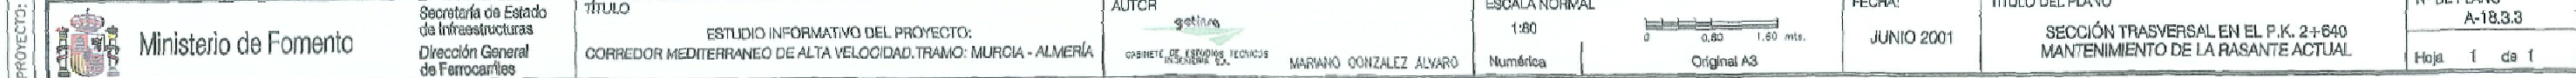

SUSTITUYE A.	PLA
EXP.	
0807	Aprobación Definitiva

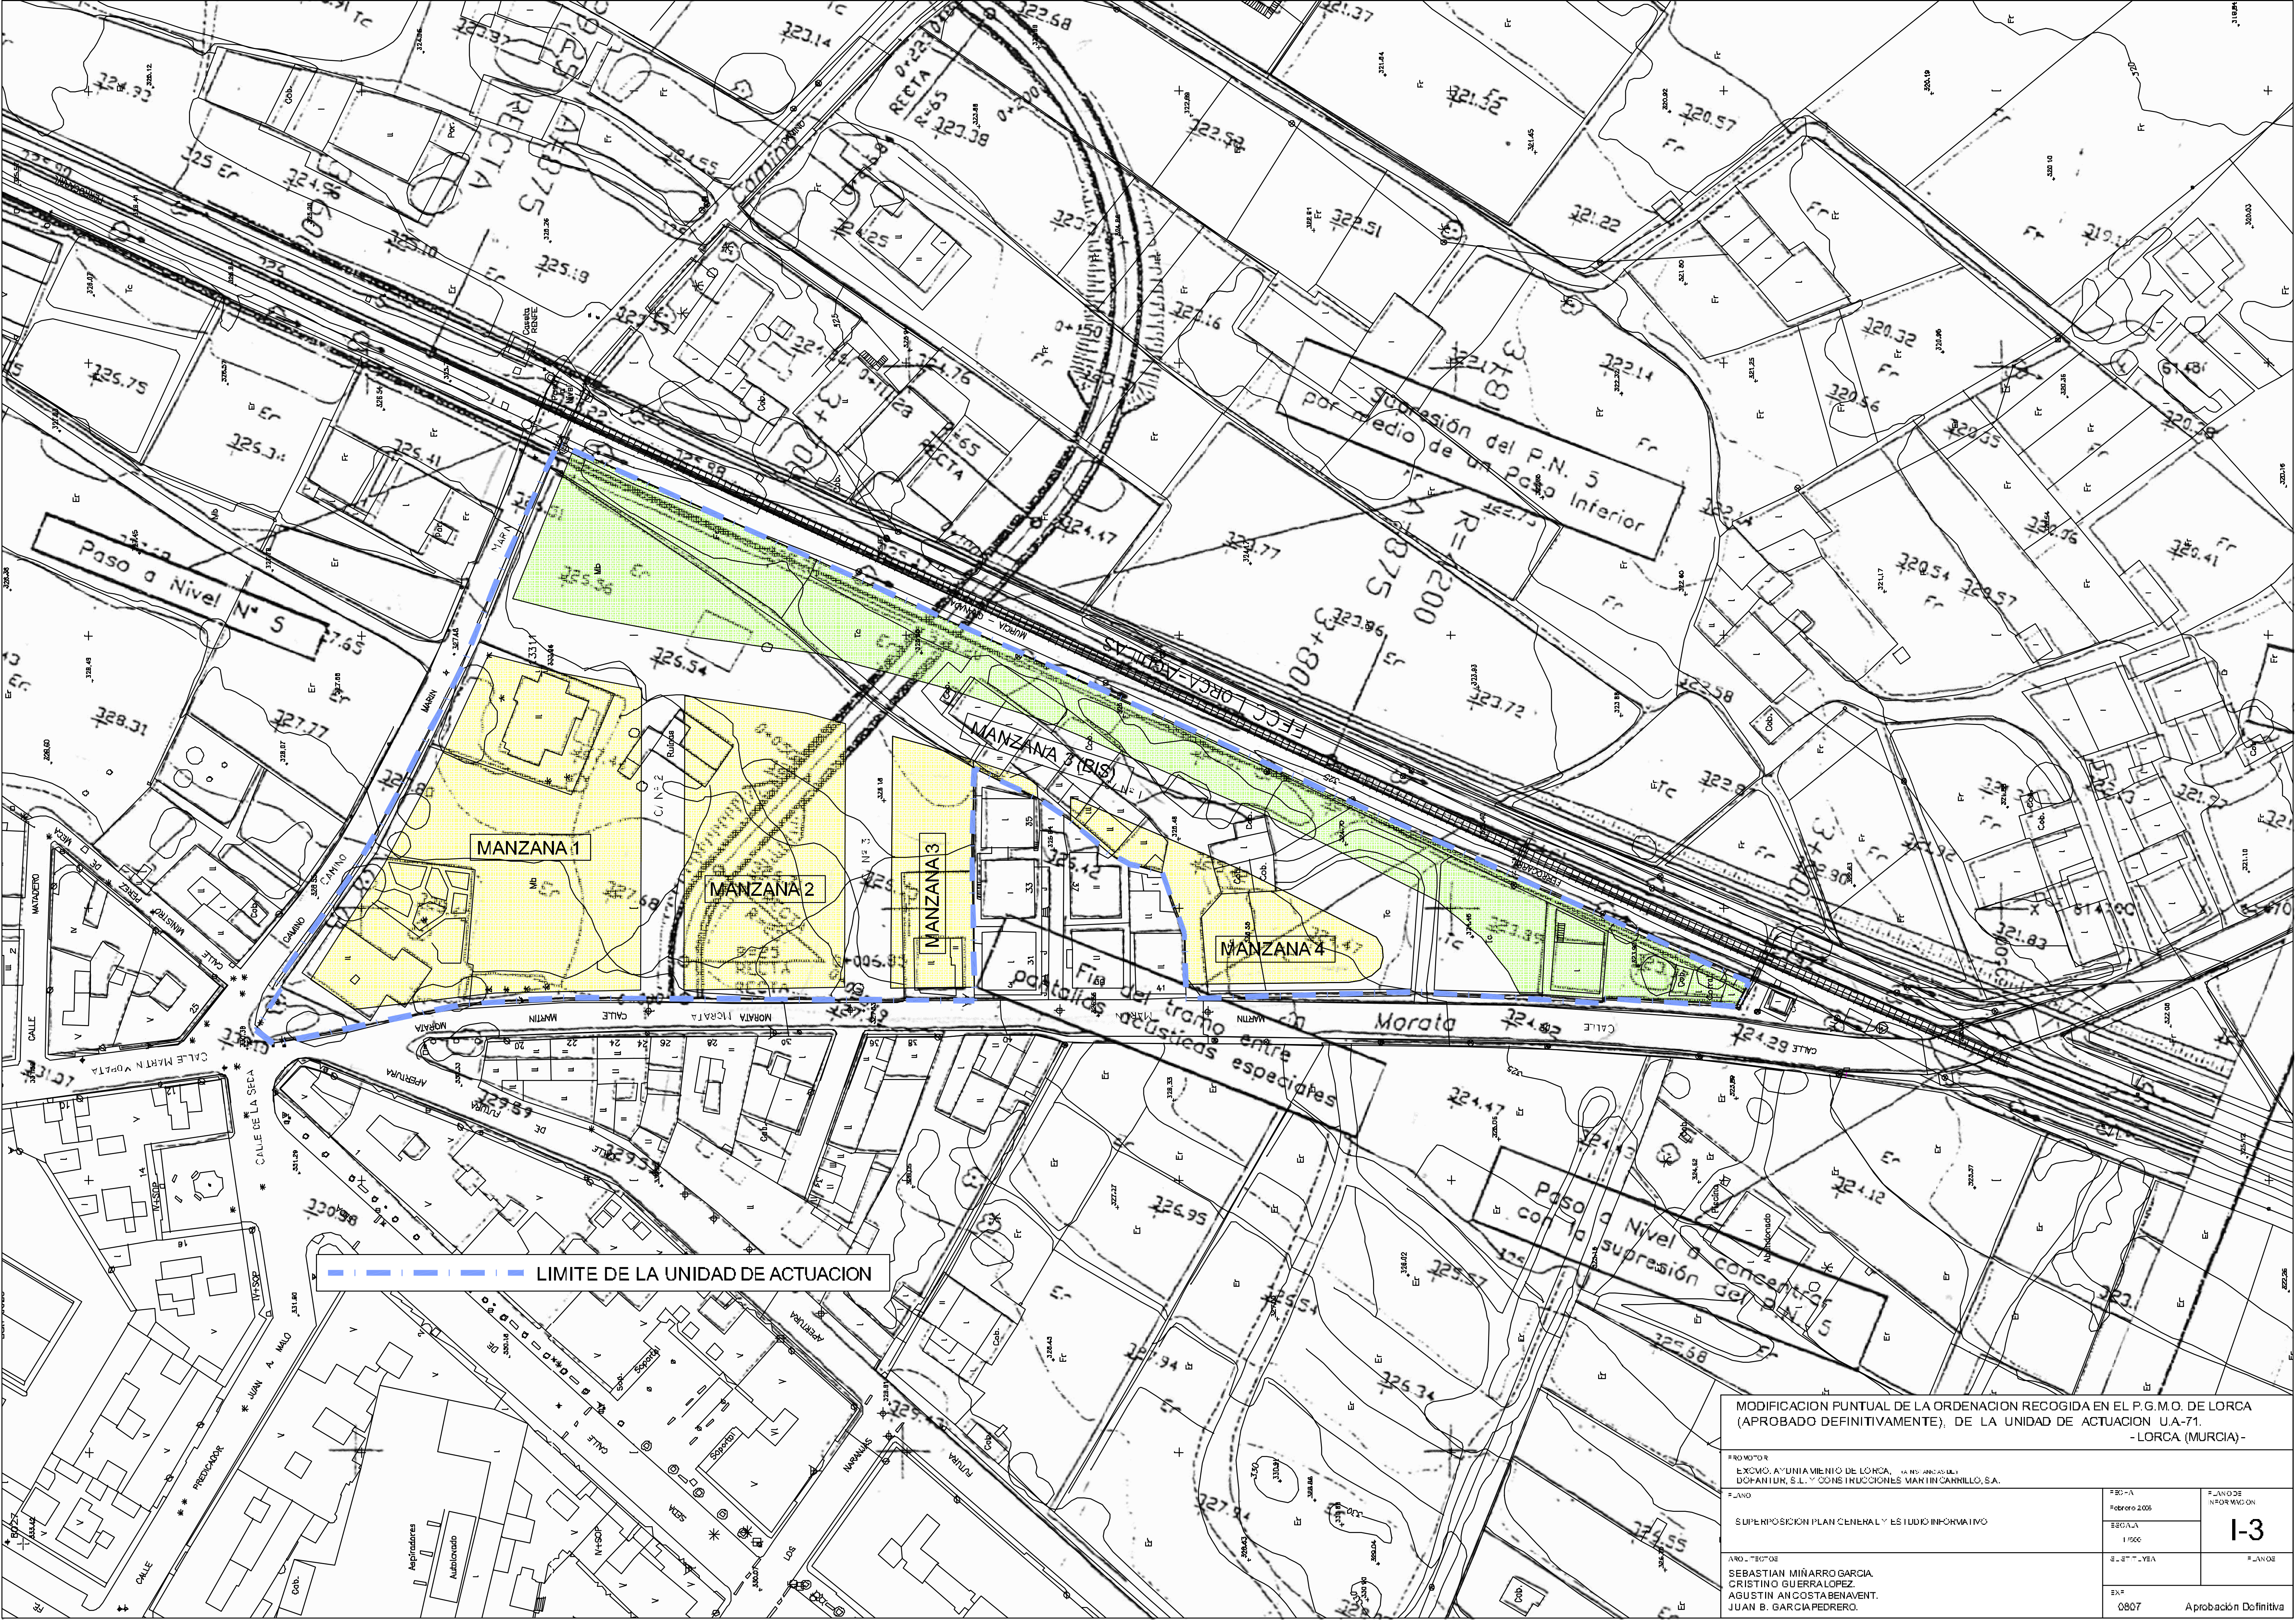

----- LIMITE DE LA UNIDAD DE ACTUACION

MODIFICACION PUNTUAL DE LA ORDENACION RECOGIDA EN EL P.G.M.O. DE LORCA (APROBADO DEFINITIVAMENTE), DE LA UNIDAD DE ACTUACION U.A-71.
- LORCA (MURCIA) -

PROYECTOR
EXCMO. AYUNTAMIENTO DE LORCA, S. L. Y CONSTRUCCIONES MARTIN CARRILLO, S.A.

PLANO
SUPERPOSICION PLAN GENERAL Y ESTUDIO INFORMATIVO

ARO: 15/03/08
SEBASTIAN MINARRO GARCIA,
CRISTINO GUERRALLOPEZ,
AGUSTIN ANOSTABENAVENT,
JUAN B. GARCIA PEDRERO.

FECHA
Febrero 2008

ESCALA
1:1000

ELABORADO POR
E.A.


0807

PLANO DE INFORMACION


I-3

PLANO DE


Aprobación Definitiva

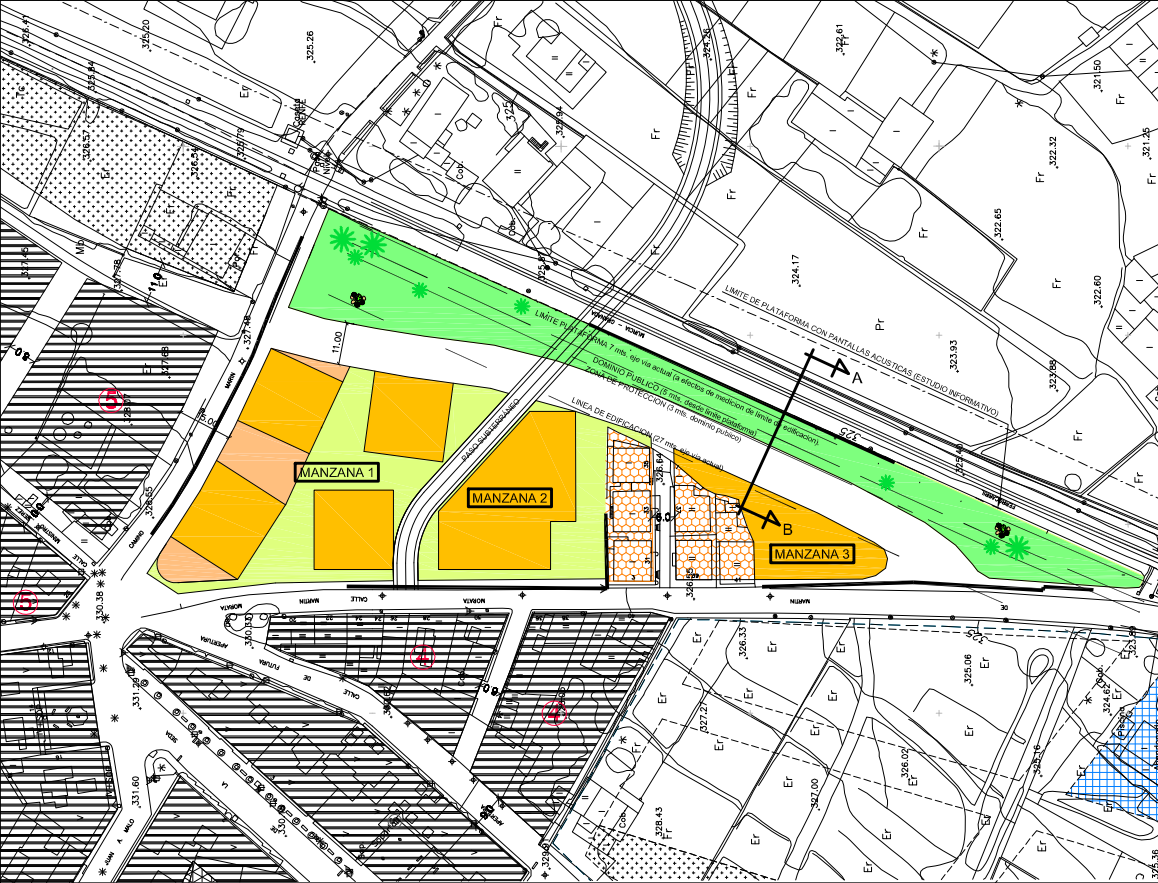

CRITERIO QUE SE ADAPTA PARA FIJAR LA LINEA DE EDIFICACION

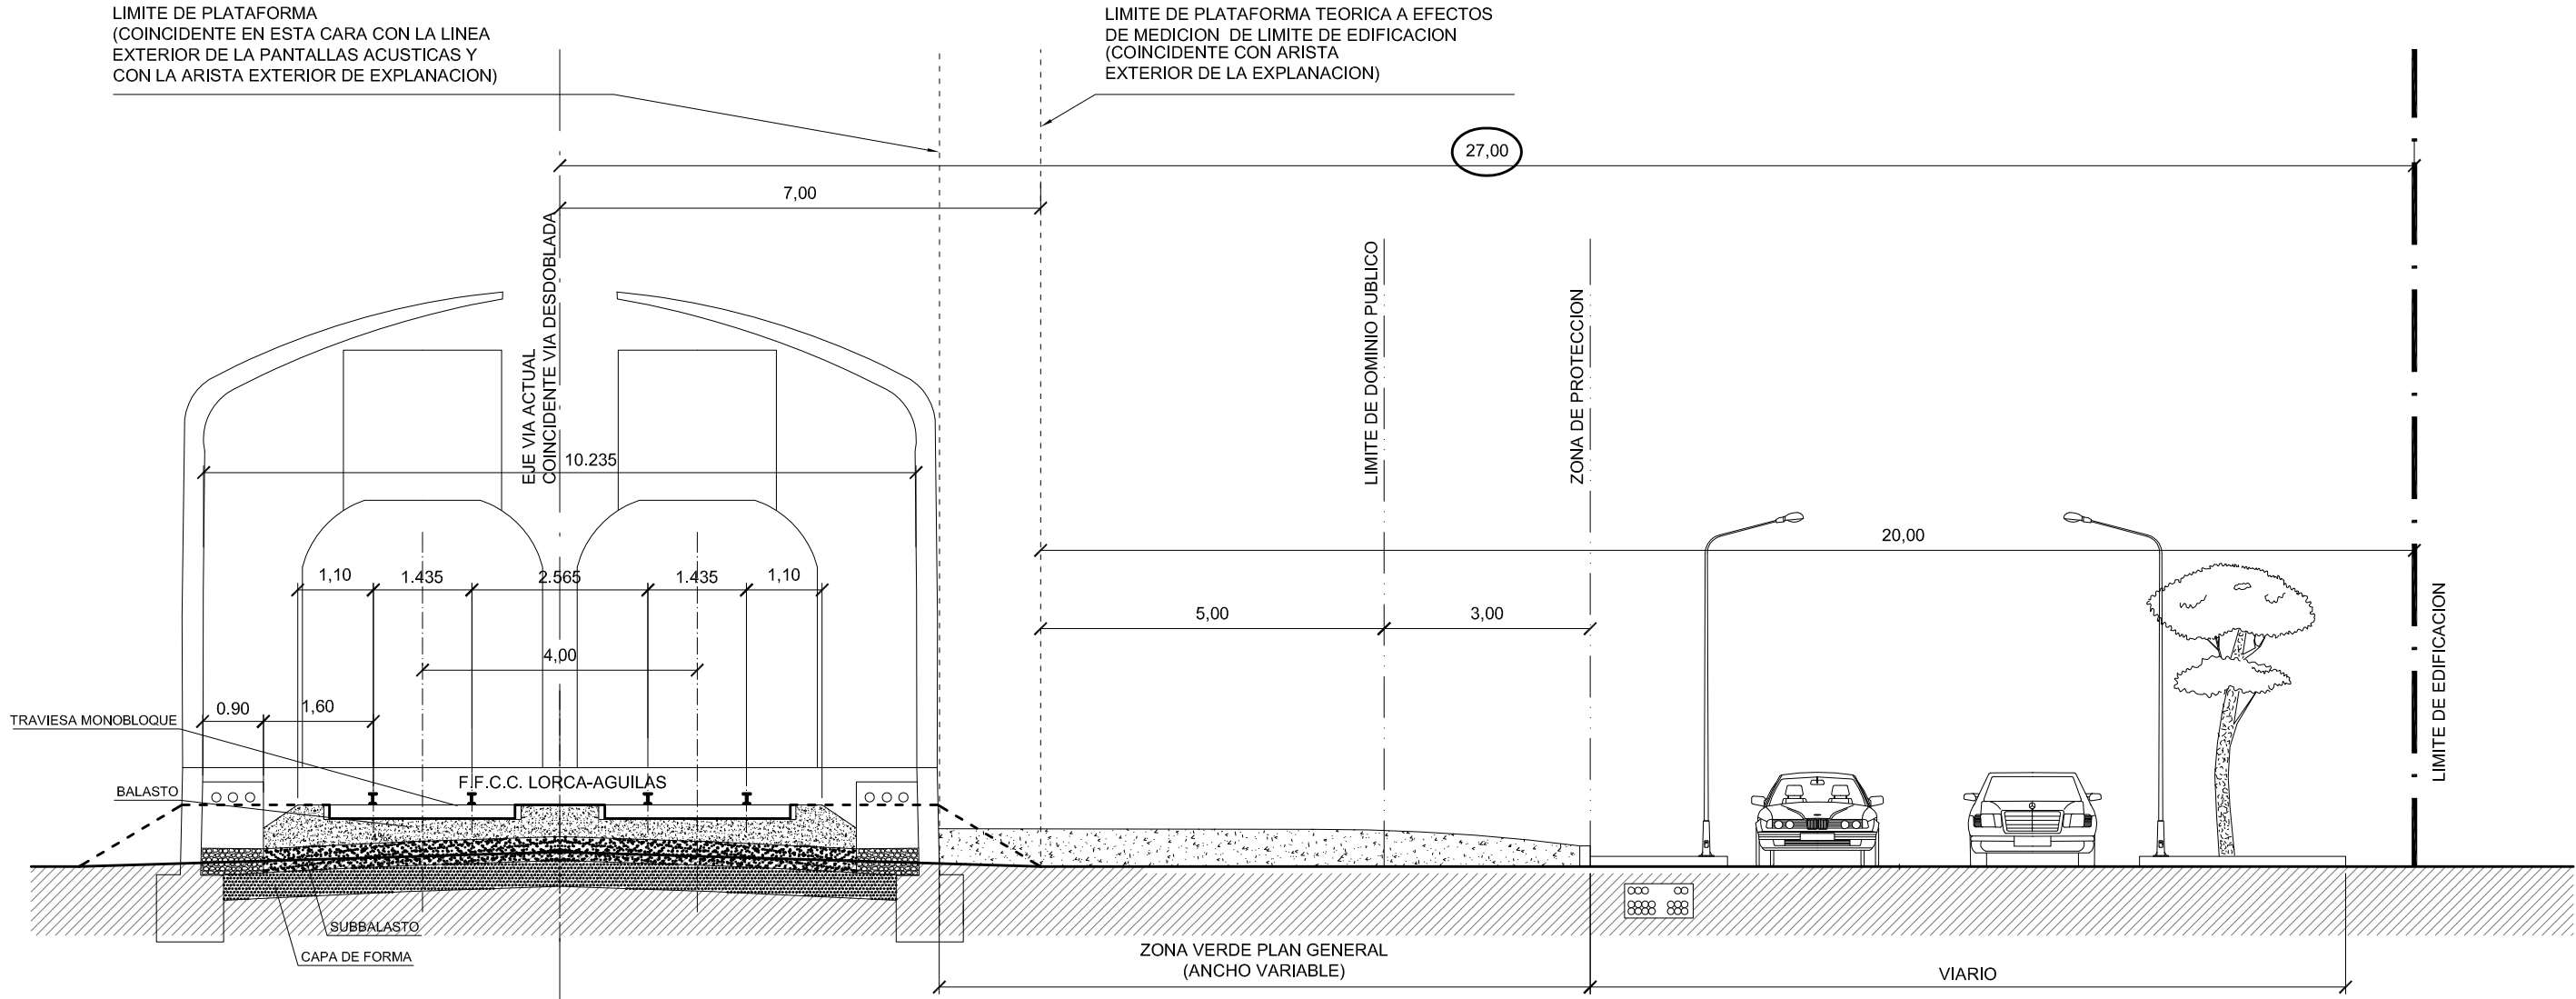

SECCION TRANSVERSAL TEORICA PARA LA DEFINICION DEL LIMITE DE EDIFICACION (27 mts. a eje vía actual).
(EN CONFORMIDAD CON OTRO INFORME EMITIDO PARA EL SECTOR "LORCA S-9.R." EXPTE. AA 56/06) (EN CONFORMIDAD CON LOS ARTS. 25, 26, 27 Y 30 DEL R.D. /2004. REGLAMENTO FERROVIARIO Y ORDEN FOM / 2005 DEL 6 DE JULIO)

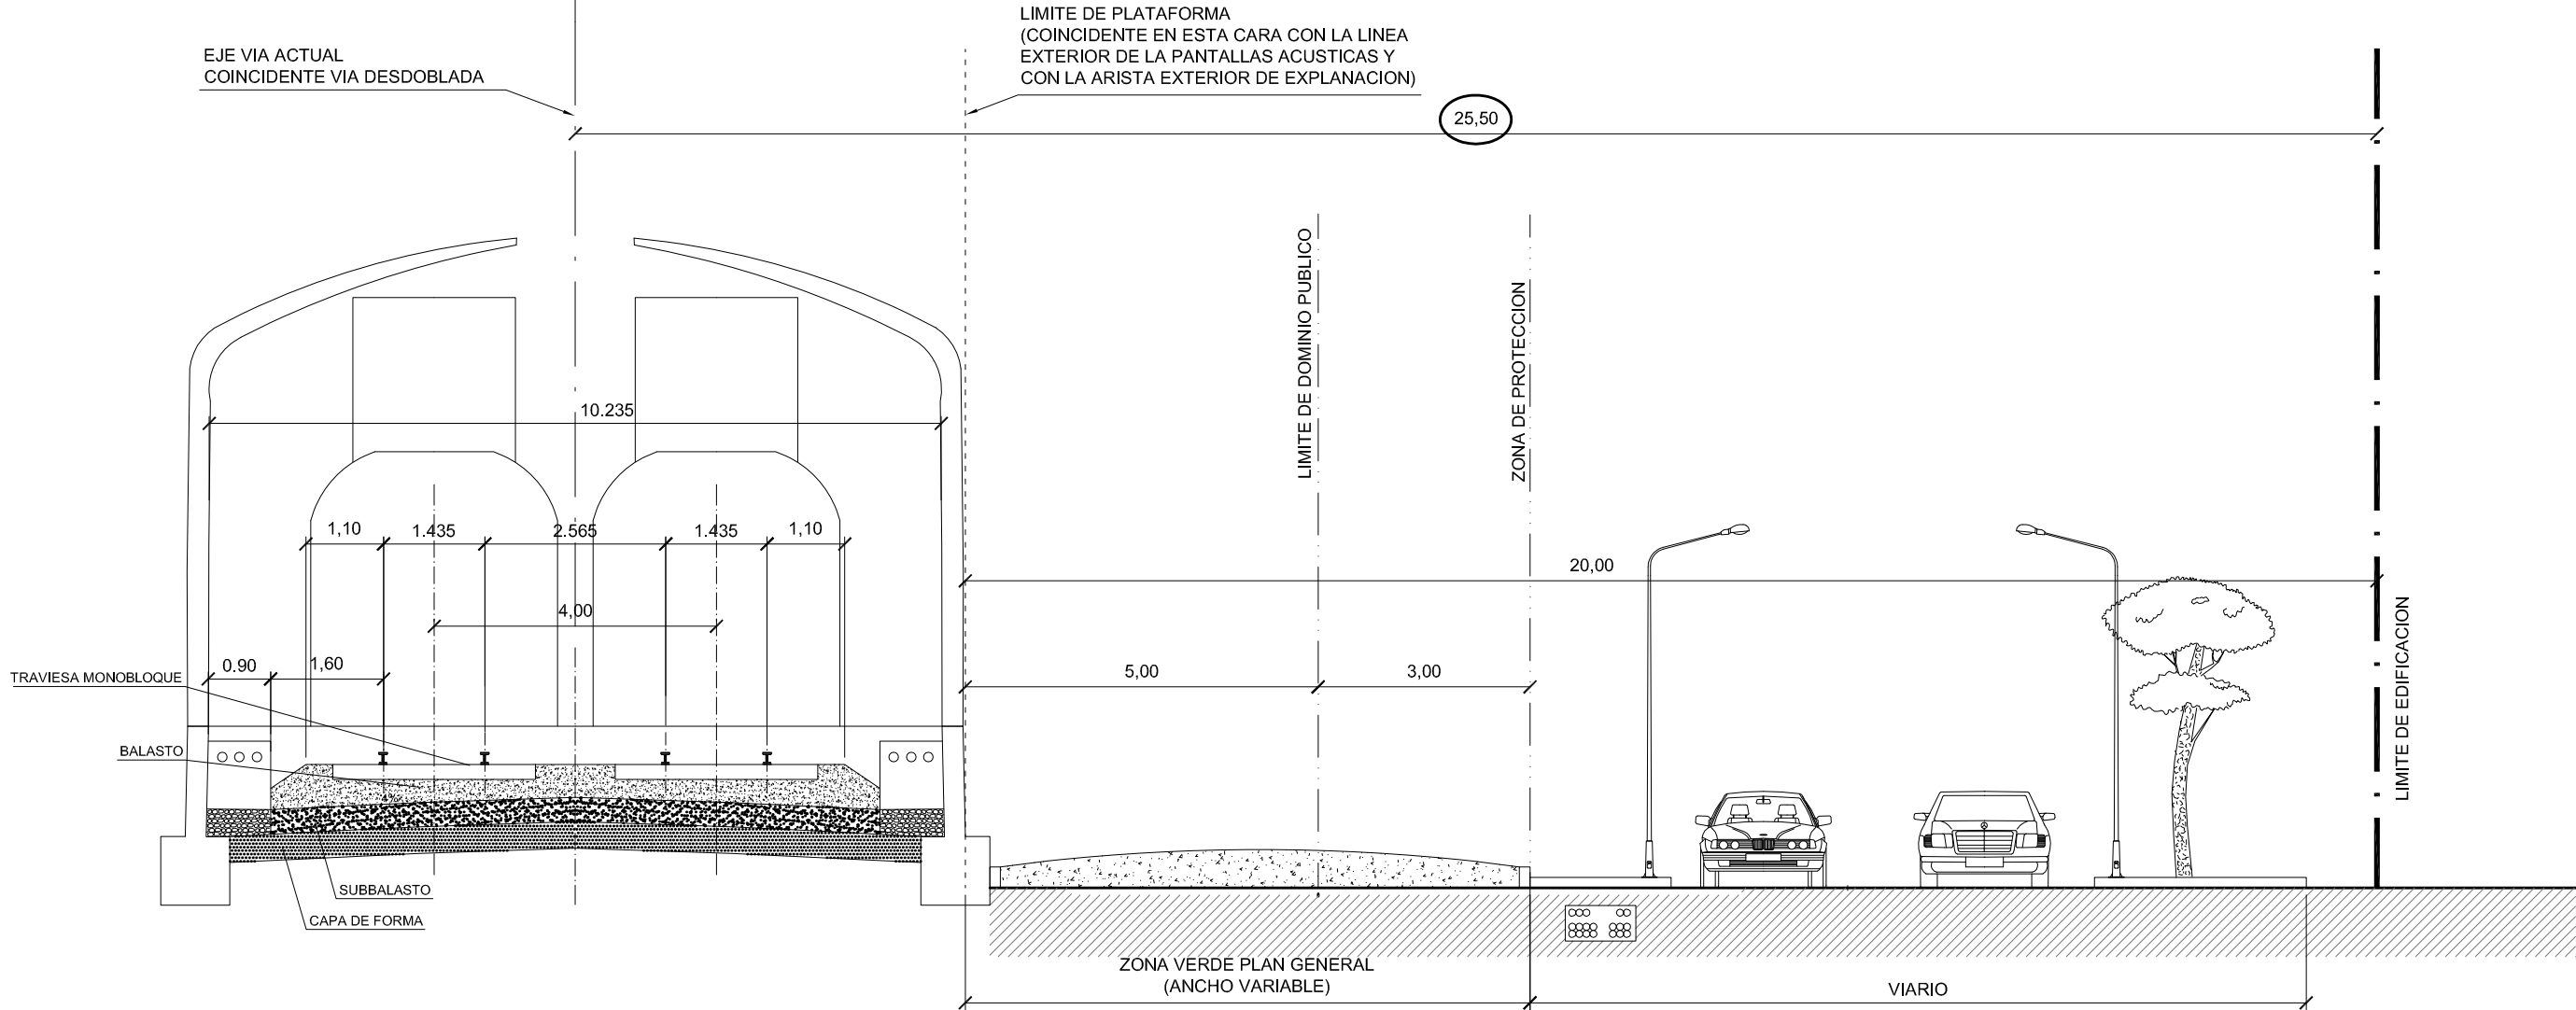

CRITERIO QUE SE PODRIA HABER ADOPTADO EN CONFORMIDAD CON LA SECCION APROBADA DEFINITIVAMENTE EN EL ESTUDIO INFORMATIVO



SECCION TRANSVERSAL SEGUN ESTUDIO INFORMATIVO CORREDOR MEDITERRANEO, SEPARATA AYTO. DE LORCA (APROBADO DEFINITIVAMENTE).
(ANCHO DE PLATAFORMA = ANCHO PANTALLA ACUSTICA)
(LIMITE DE EDIFICACION EN ESTE CASO = 25,5 mts. EJE VIA ACTUAL)

MODIFICACION PUNTUAL DE LA ORDENACION RECOGIDA EN EL P.G.M.O. DE LORCA (APROBADO DEFINITIVAMENTE), DE LA UNIDAD DE ACTUACION U.A.-71. - LORCA. (MURCIA) -

PROMOTOR. EXCMO. AYUNTAMIENTO DE LORCA, (A INSTANCIAS DE): DOFANTUR, S.L. Y CONSTRUCCIONES MARTIN CARRILLO, S.A.		
PLANO. SECCION INTERPRETATIVA DE LAS ZONAS DE INFLUENCIA DEL FERROCARRIL EN EL TRAMO QUE NOS OCUPA. DEFINICION LIMITE DE EDIFICACION.	FECHA. Febrero 2.008	PLANO DE INFORMACION. I-4
	ESCALA. 1 / 100	
ARQUITECTOS. SEBASTIAN MIÑARRO GARCIA. CRISTINO GUERRA LOPEZ. AGUSTIN ANCOSTA BENAVENT. JUAN B. GARCIA PEDRERO.	SUSTITUYE A.	PLANOS.
	EXP. 0807	Aprobación Definitiva