


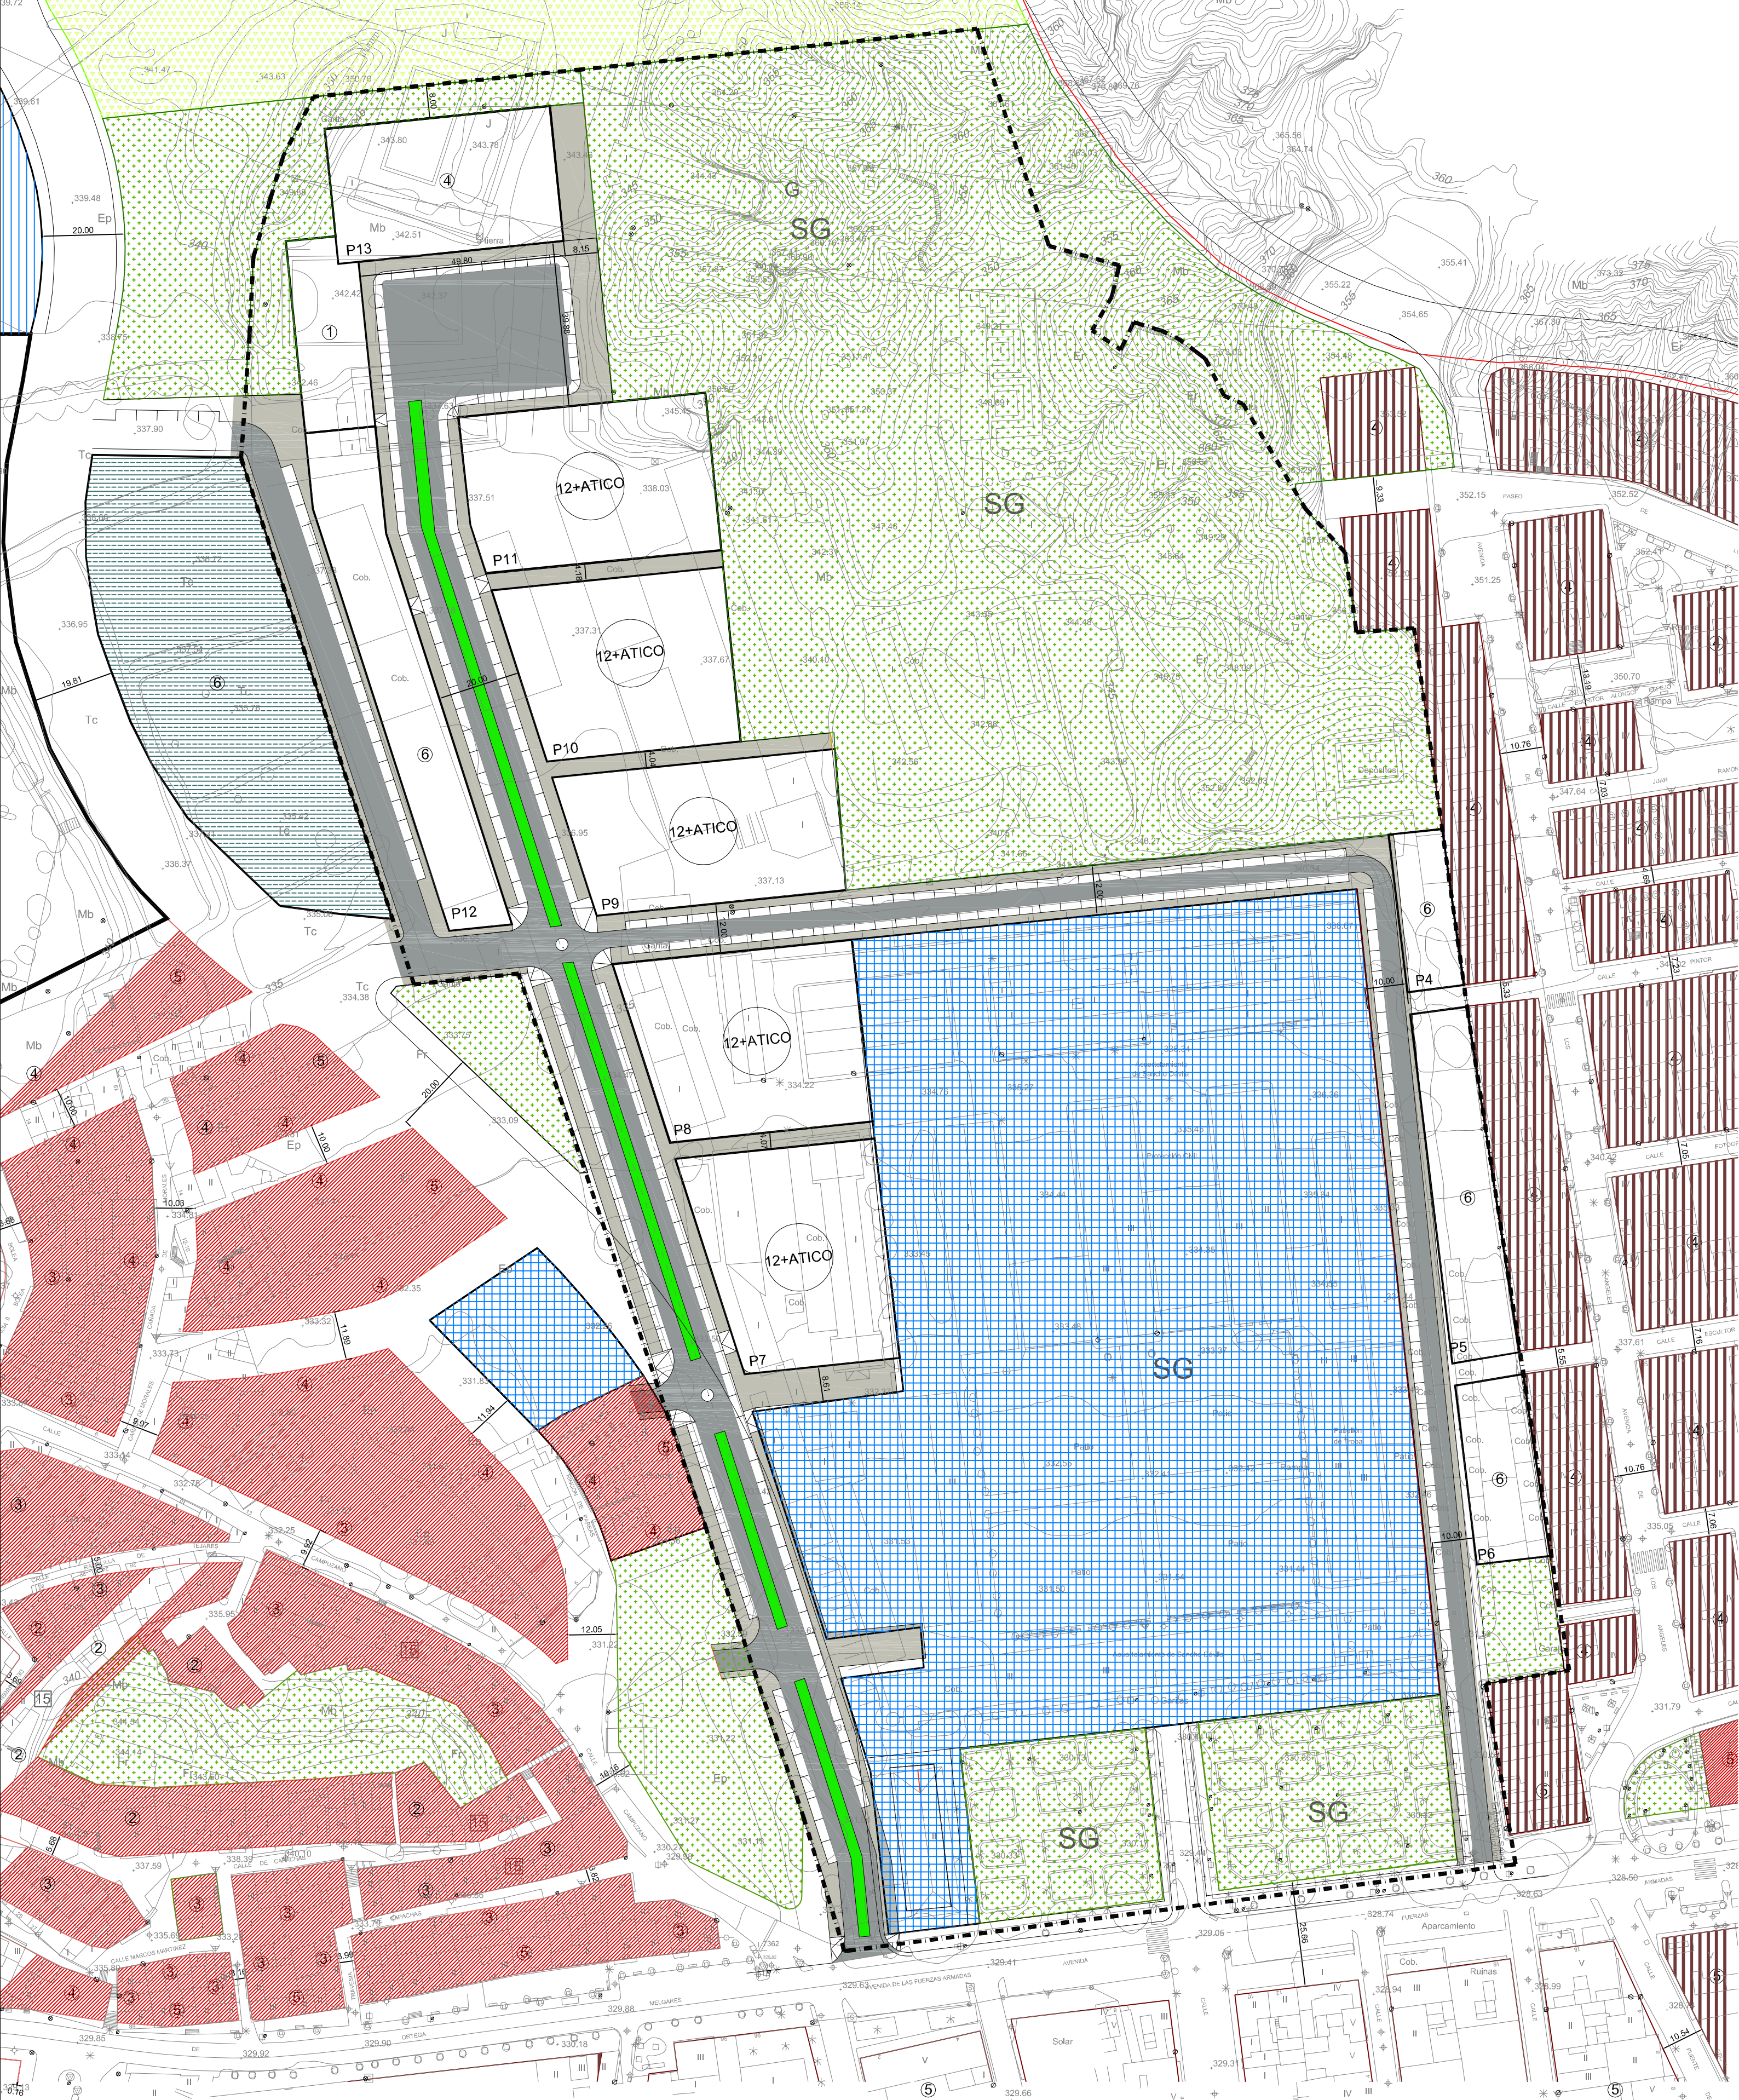

PROYECTO DE MODIFICACION PUNTUAL
DE LA REVISION DEL P.G.M.O. DE LORCA REFERIDA A LOS TERRENOS E INSTALACIONES
DEL CUARTEL SANCHO DAVILA. LORCA, (MURCIA).

PROMOTOR.
CONSTRUCCIONES LORMA, OBRAS Y PROYECTOS, S.L.

ZONIFICACION, ALINEACIONES Y RED VIARIA
SEGUN MODIFICACION PUNTUAL.

ARQUITECTO.
SEBASTIAN MIÑARRO GARCIA.

ARQUITECTO.
CRISTINO GUERRA LOPEZ.

FECHA. ENERO - 2.005	PLANO. 24.12.2005 121871/42449 SAC
 Autóres: CRISTINO GUERRA LOPEZ, SEBASTIAN MIÑARRO GARCIA	
PLANOS. EXP.	