


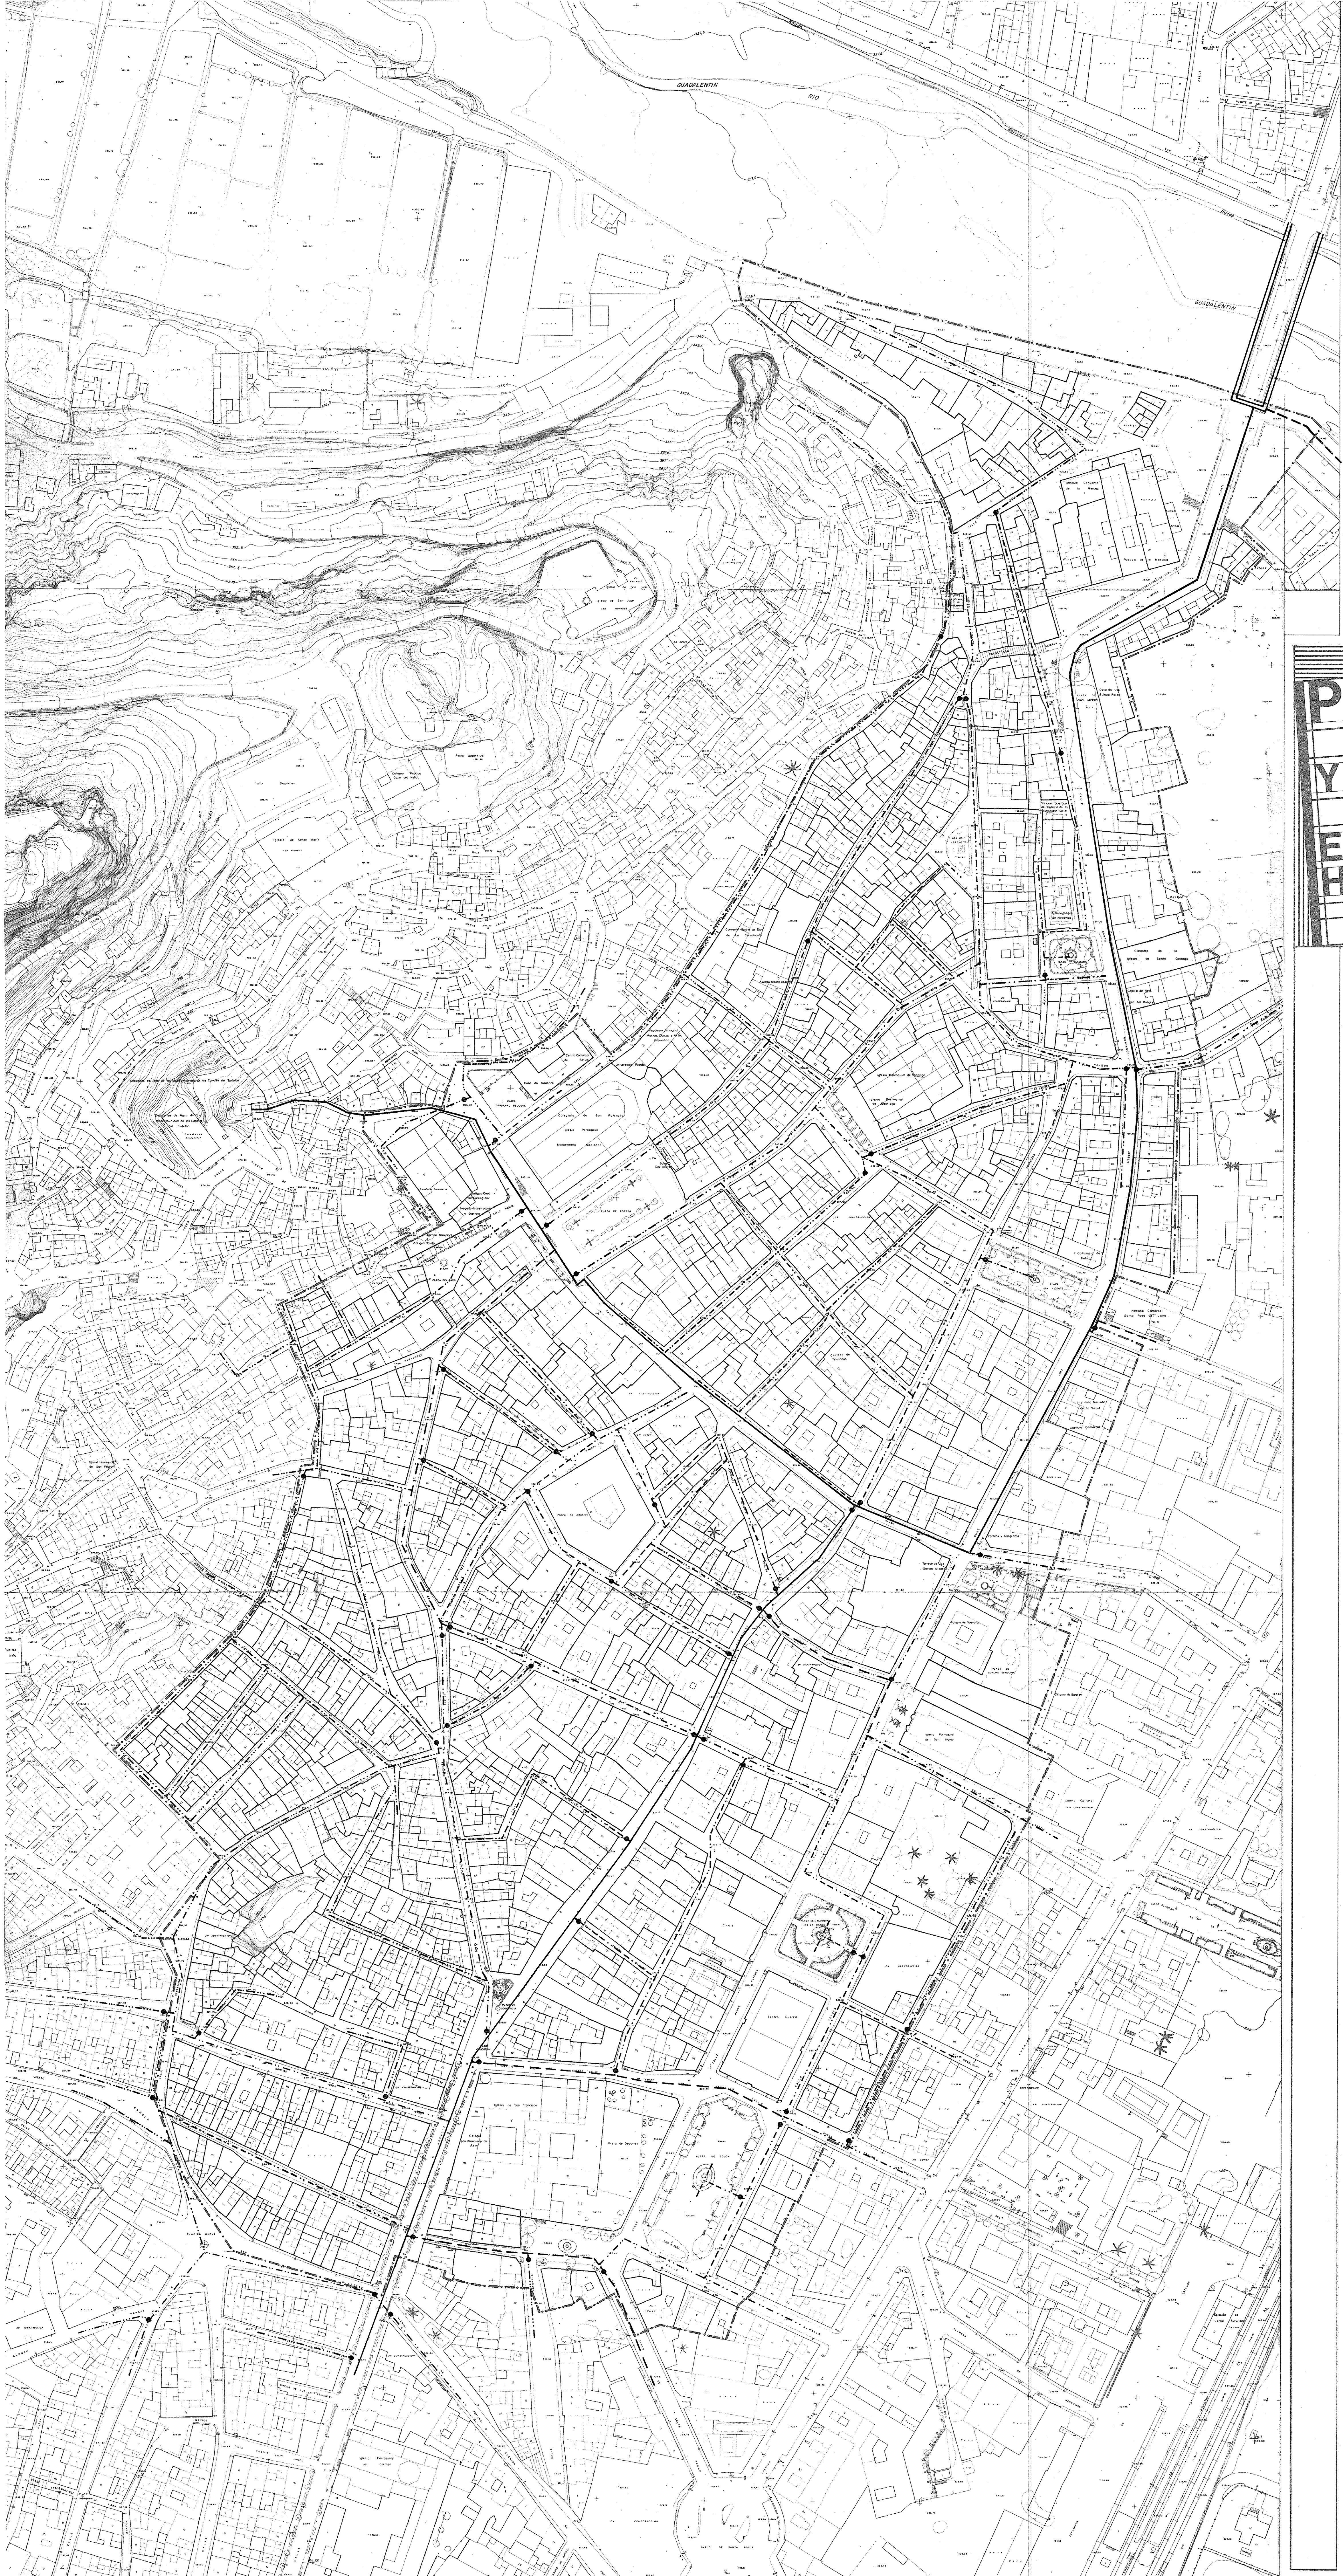

PLAN ESPECIAL DE PROTECCION Y REHABILITACION INTEGRAL EN EL CONJUNTO HISTORICO ARTISTICO DE LORCA

INFRAESTRUCTURAS RED DE ABASTECIMIENTO DE AGUA EXISTENTE

- RED DEL TAIBILLA Ø 500
- RED MUNICIPAL Ø 300
- RED MUNICIPAL Ø 250
- RED MUNICIPAL Ø 150
- RED MUNICIPAL Ø 125
- RED MUNICIPAL Ø 100
- RED MUNICIPAL Ø 70
- RED MUNICIPAL Ø 60 Y Ø 50
- VALVULAS DE CORTE

INFORMACION FACILITADA POR LOS SERVICIOS TECNICOS
DEL AYUNTAMIENTO DE LORCA

LAS DETERMINACIONES SOBRE MODIFICACIONES Y MEJORAS
EN LAS DIFERENTES REDES DE INFRAESTRUCTURAS EXISTENTES
SE DETERMINARAN EN EL PLAN ESPECIAL DE SOTERRAMIENTO
DE REDES AEREAS DE INSTALACIONES Y MEJORA DE LAS REDES
SUBTERRANEAS QUE HA DE FORMULARSE EN DESARROLLO
ESTE P.E.P.R.I.