


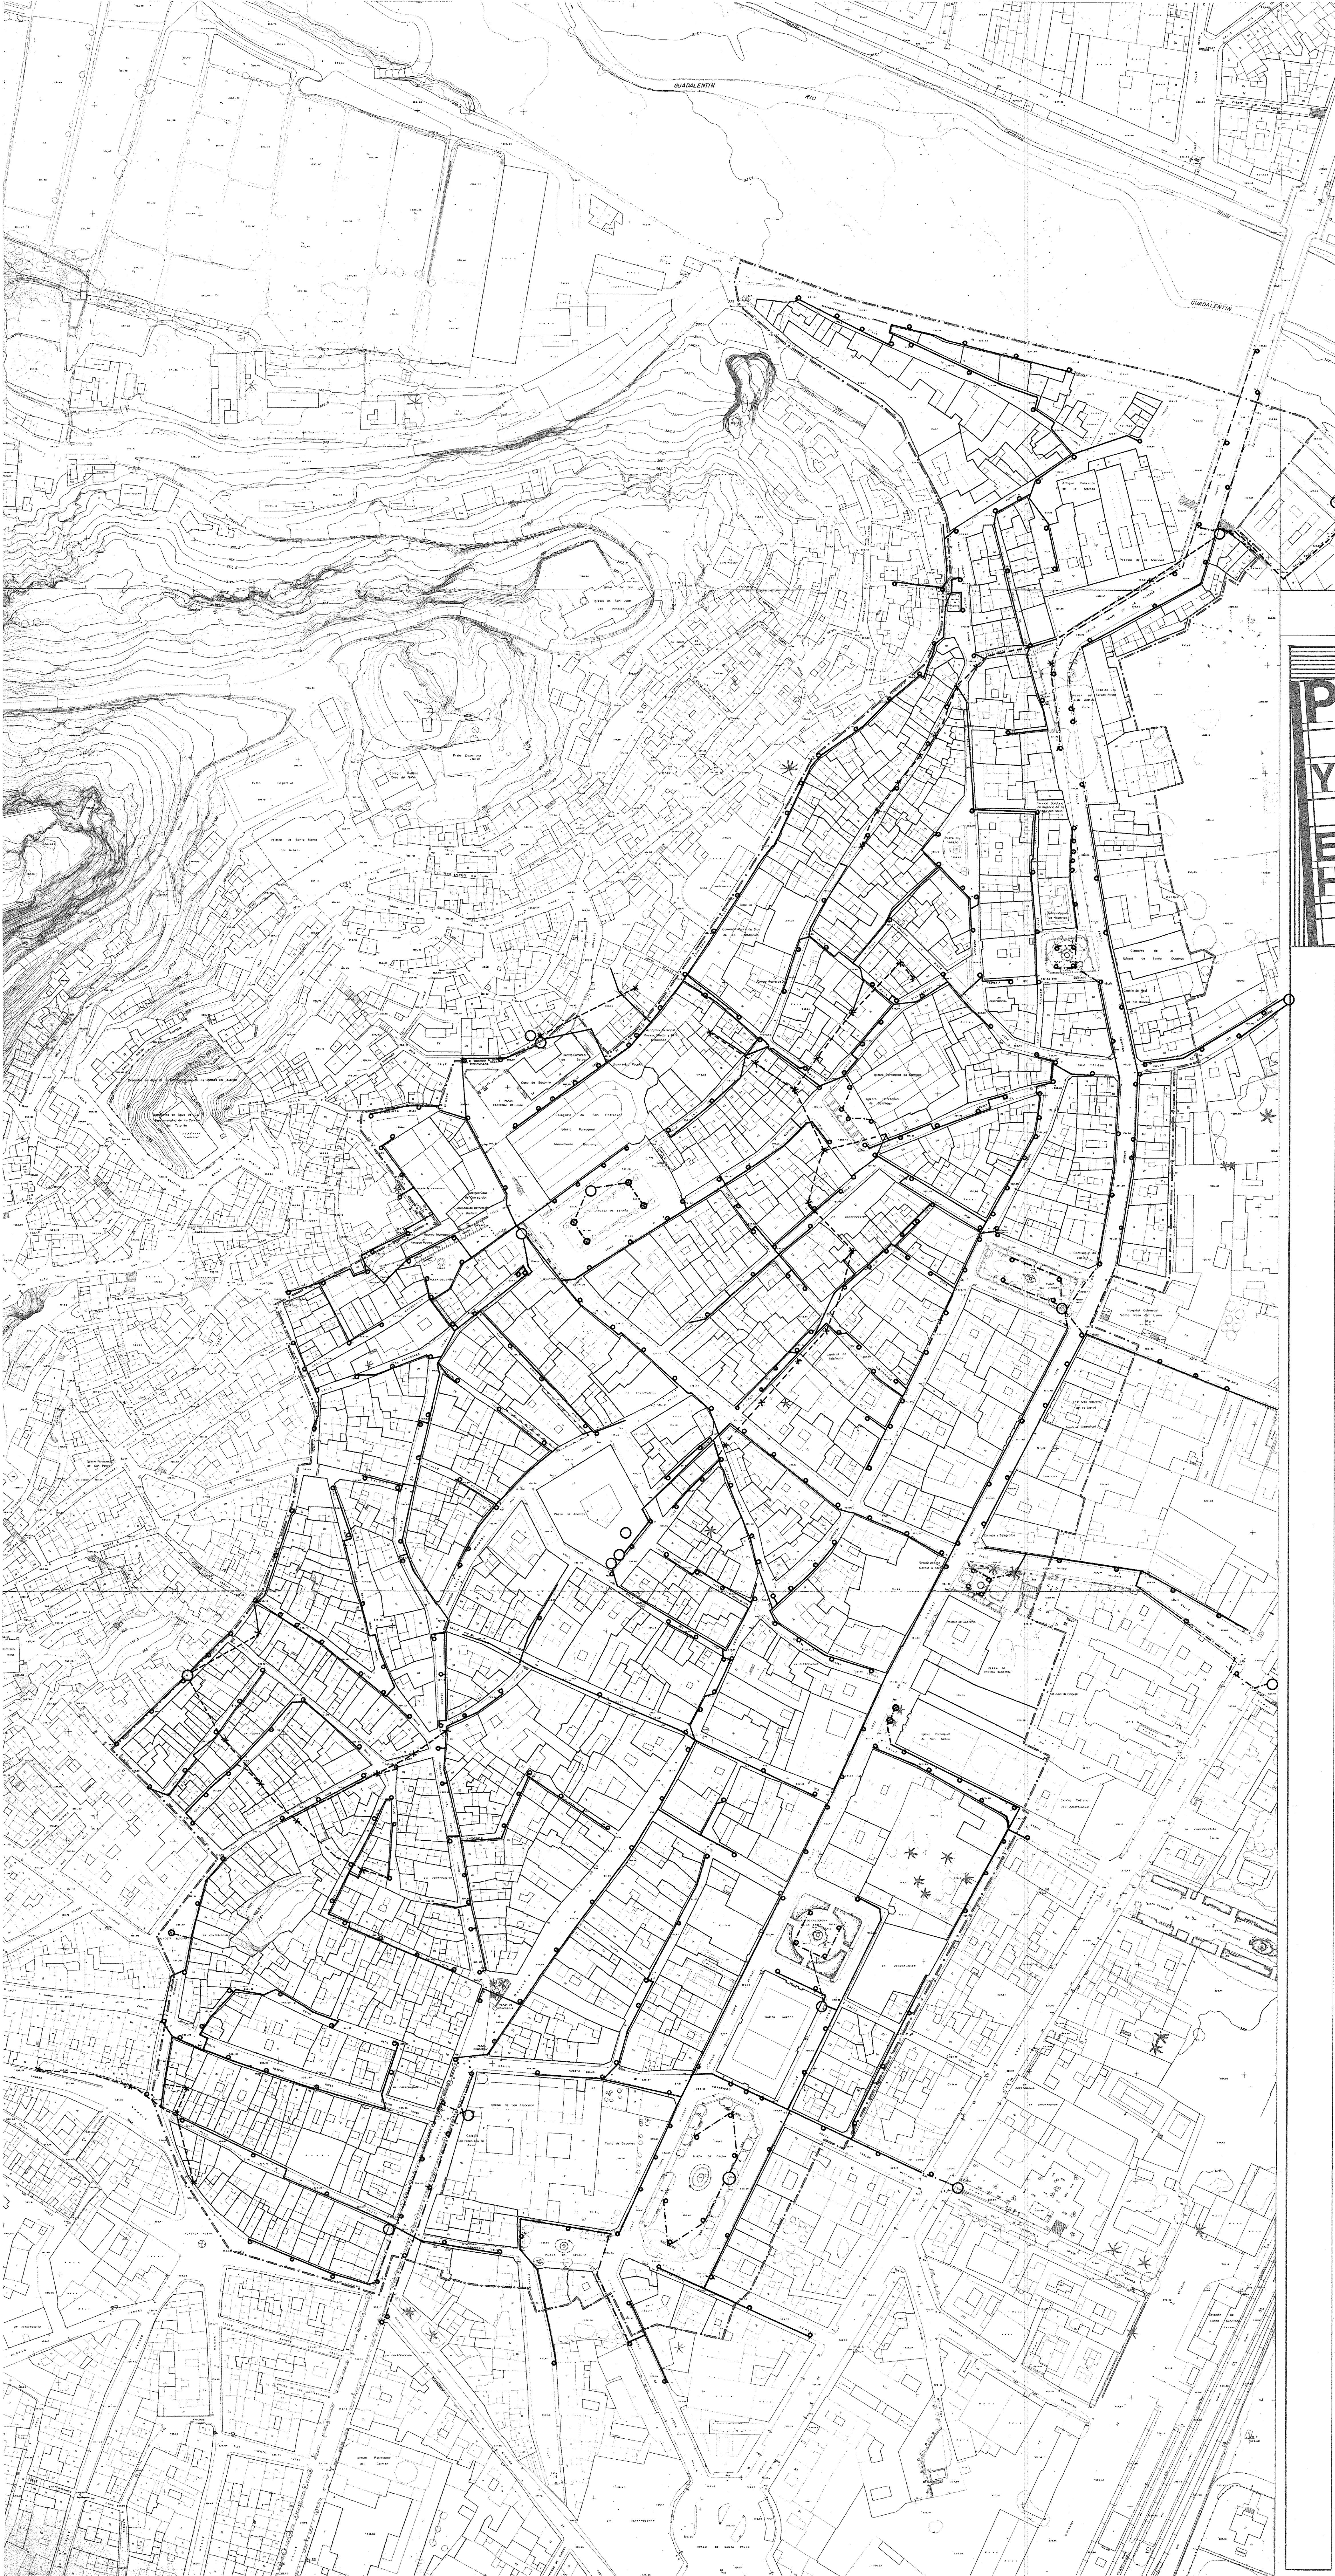


**PLAN ESPECIAL
DE PROTECCION
Y REHABILITACION
INTEGRAL
EN EL CONJUNTO
HISTORICO ARTISTICO
DE LORCA**

**INFRAESTRUCTURAS
RED DE ALUMBRADO PUBLICO EXISTENTE**

- RED ADOSADA A FACHADAS
- RED AEREA
- RED SUBTERRANEA
- CUADROS DE MANDOS
- PUNTO DE LUZ
- × PUNTOS DE APOYO RED AEREA

INFORMACION FACILITADA POR LOS SERVICIOS TECNICOS
DEL AYUNTAMIENTO DE LORCA

LAS DETERMINACIONES SOBRE MODIFICACIONES Y MEJORAS
EN LAS DIFERENTES REDES DE INFRAESTRUCTURAS EXISTENTES
SE DETERMINARAN EN EL PLAN ESPECIAL DE SOTERRAMIENTO
DE REDES AEREAS DE INSTALACIONES Y MEJORA DE LAS REDES
SUBTERRANEAS QUE HA DE FORMULARSE EN DESARROLLO
ESTE P.E.P.R.I.

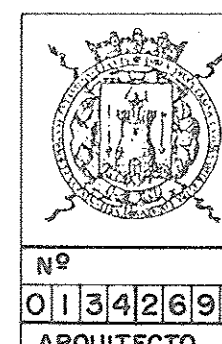

EXCMO. AYUNTAMIENTO DE LORCA
TEXTO REFUNDIDO PLAN ESPECIAL DE PROTECCION Y REHABILITACION INTEGRAL EN EL CONJUNTO HISTORICO ARTISTICO DE LORCA
Nº 011342693 ARQUITECTO SIMON ANGEL ROS PERAN ARQUITECTO

PLANO
INFRAESTRUCTURAS
RED DE ALUMBRADO PUBLICO
APROBACION DEFINITIVA MARZO 2.000
ESCALA 1 : 1.000
FECHA OCTUBRE 93
PLANOS PLANO 14