



**PLAN ESPECIAL
DE PROTECCION
Y REHABILITACION
INTEGRAL
EN EL CONJUNTO
HISTORICO ARTISTICO
DE LORCA**

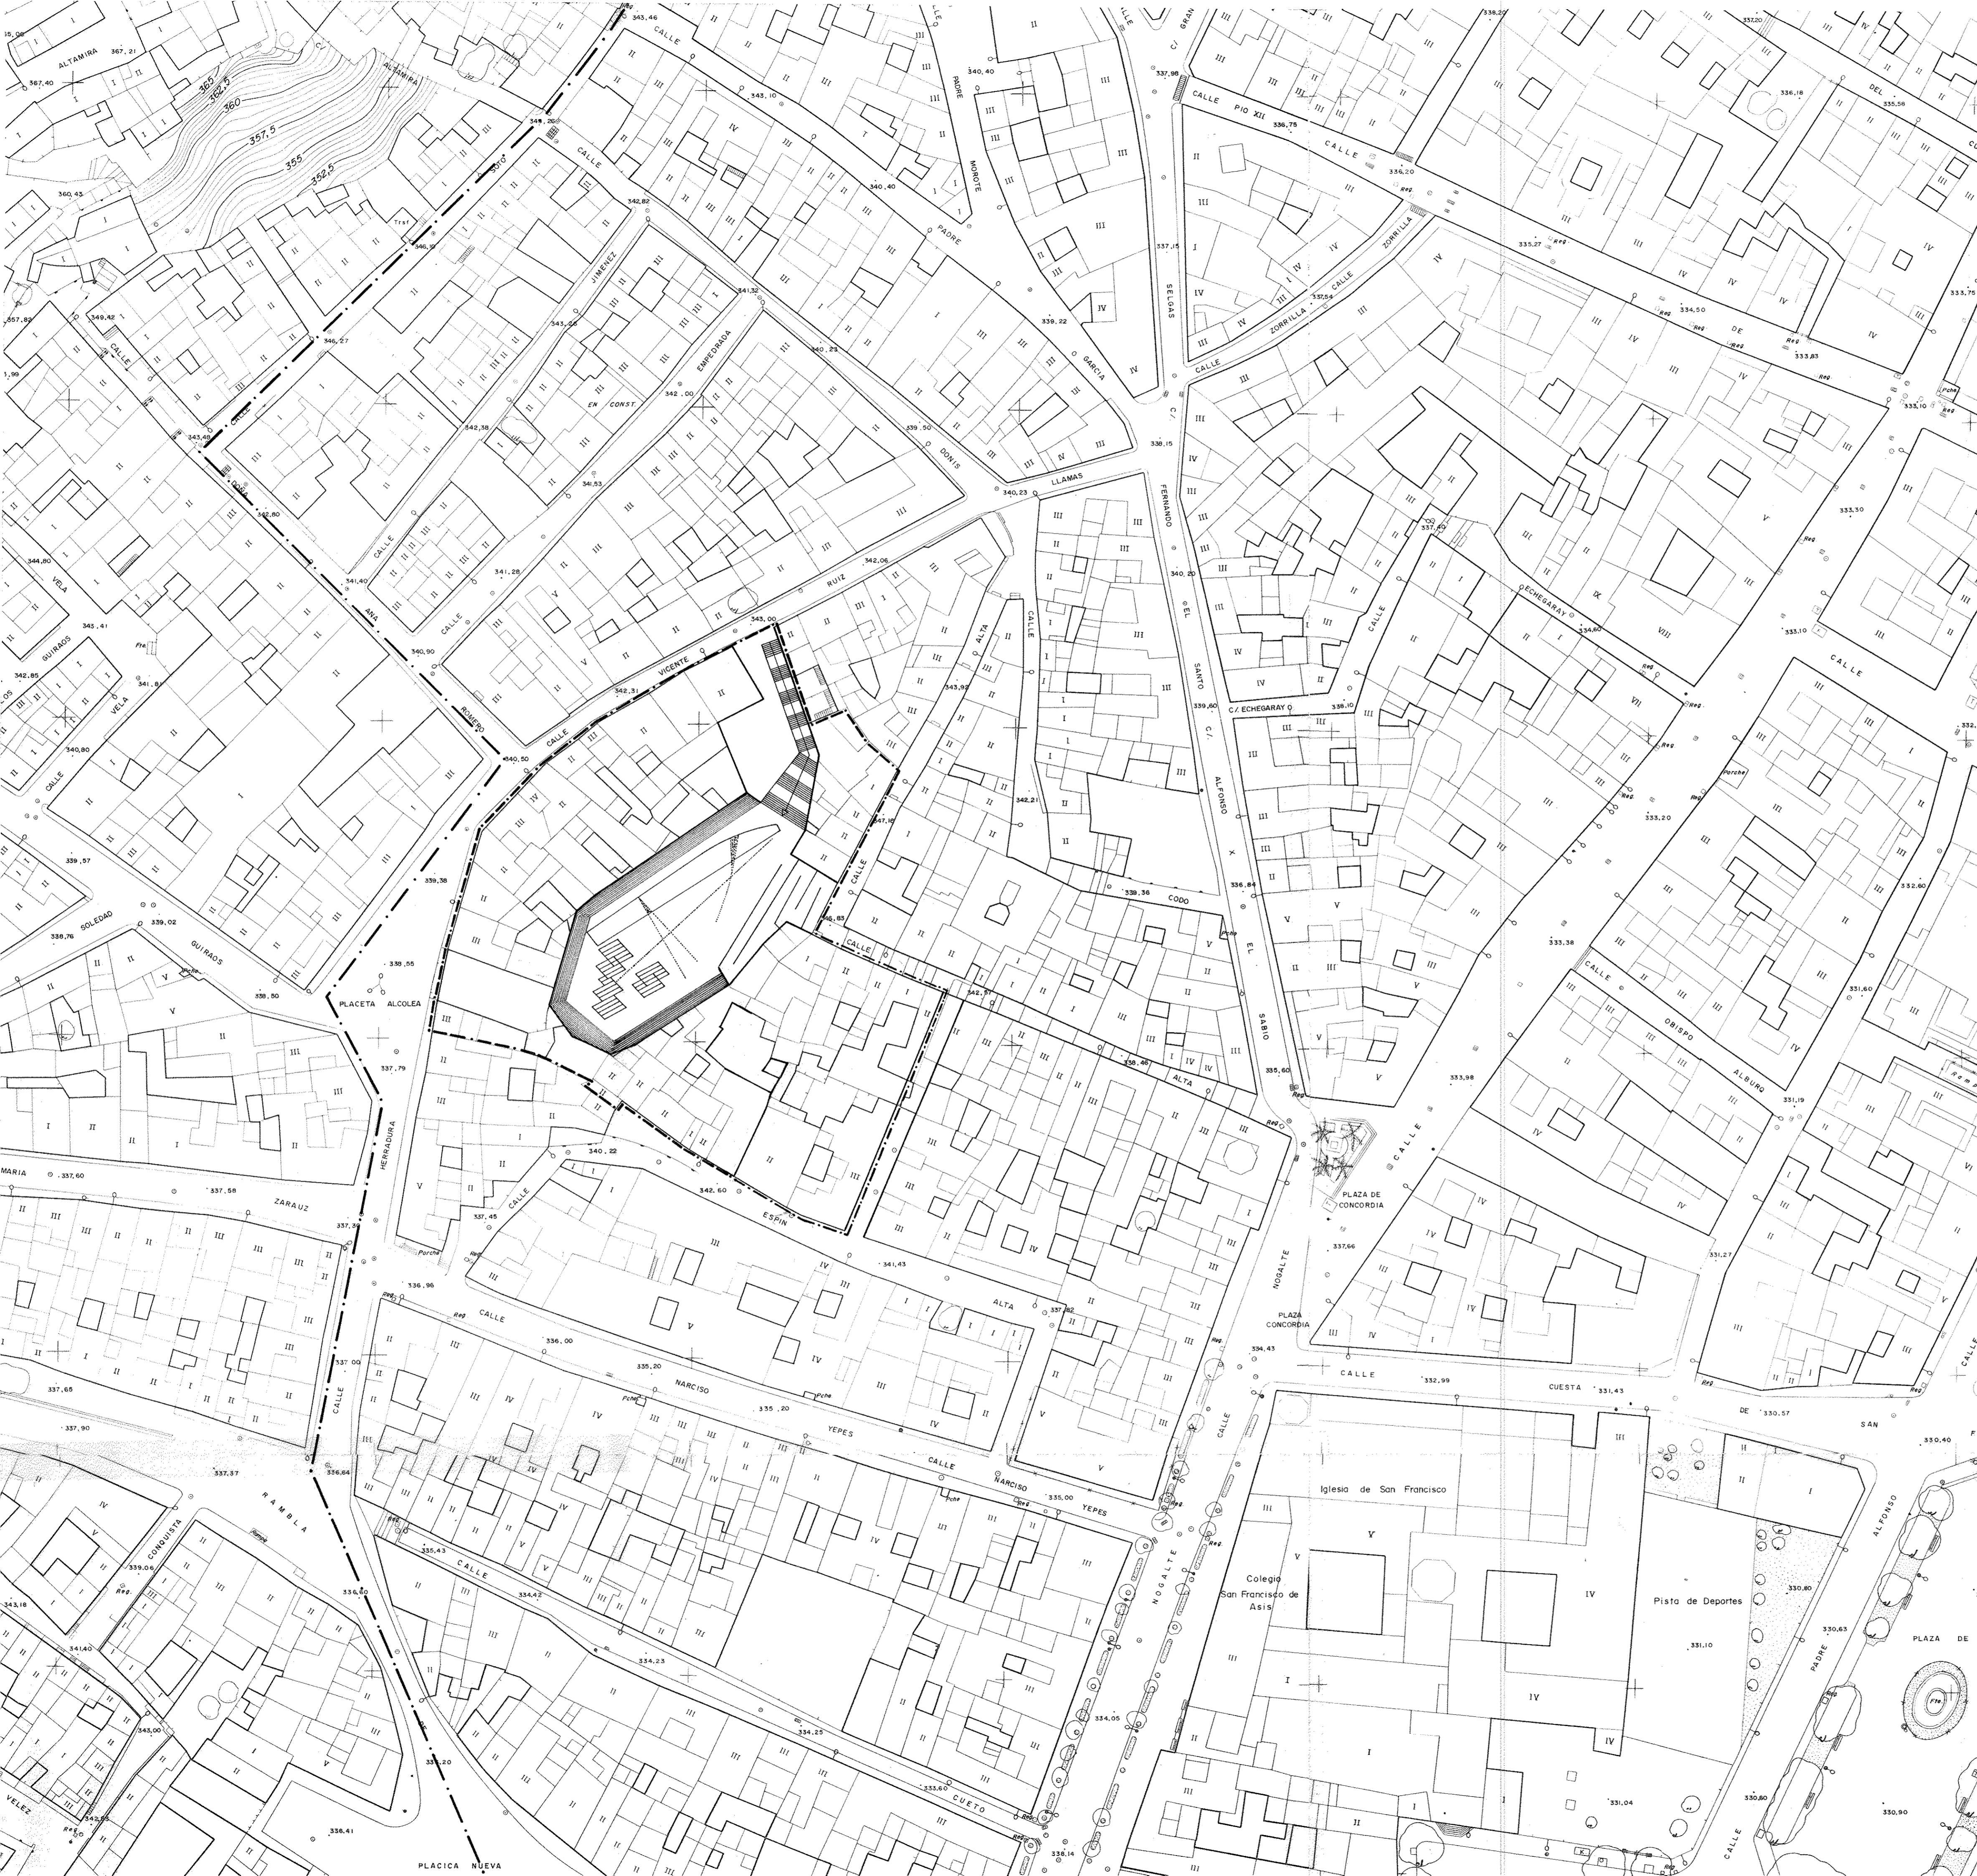

--- DELIMITACION TERRITORIAL DEL P. E. P. R. I.
 - - - DELIMITACION DE ZONA DE REFORMA URBANA
 A DESARROLLAR MEDIANTE P. E. R. I.

EL DISEÑO DE FORMAS URBANAS Y EL TRATAMIENTO DE
 LOS ESPACIOS LIBRES QUE FIGURAN EN ESTE PLANO HAN
 DE CONSIDERARSE COMO ORIENTATIVOS, DEBIENDO AJUSTARSE
 SU DISEÑO Y TRATAMIENTO EN LA FORMULACION DE
 LA CORRESPONDIENTE FIGURA DE PLANEAMIENTO URBANISTICO

	EXCMO. AYUNTAMIENTO DE LORCA	
	TEXTO REFUNDIDO PLAN ESPECIAL DE PROTECCION Y REHABILITACION INTEGRAL EN EL CONJUNTO HISTORICO ARTISTICO DE LORCA	
	Nº 01342693 ARQUITECTO	SIMON ANGEL ROS PERAN ARQUITECTO
PLANO ZONA DE REFORMA URBANISTICA DEL CABEZO DE LAS PALAS		APROBACION DEFINITIVA MARZO 2.000 ESCALA 1 : 600 FECHA OCTUBRE 93 PLANOS PLANO 2